


Tuinderijlaan



Bongerdkade

- Renvooi**
- Kavelgrens
  - Drainagesteen
  - Tegels 500x500mm
  - zone t.b.v. retentiekralen
  - gegalvaniseerde staalmat met Hedera

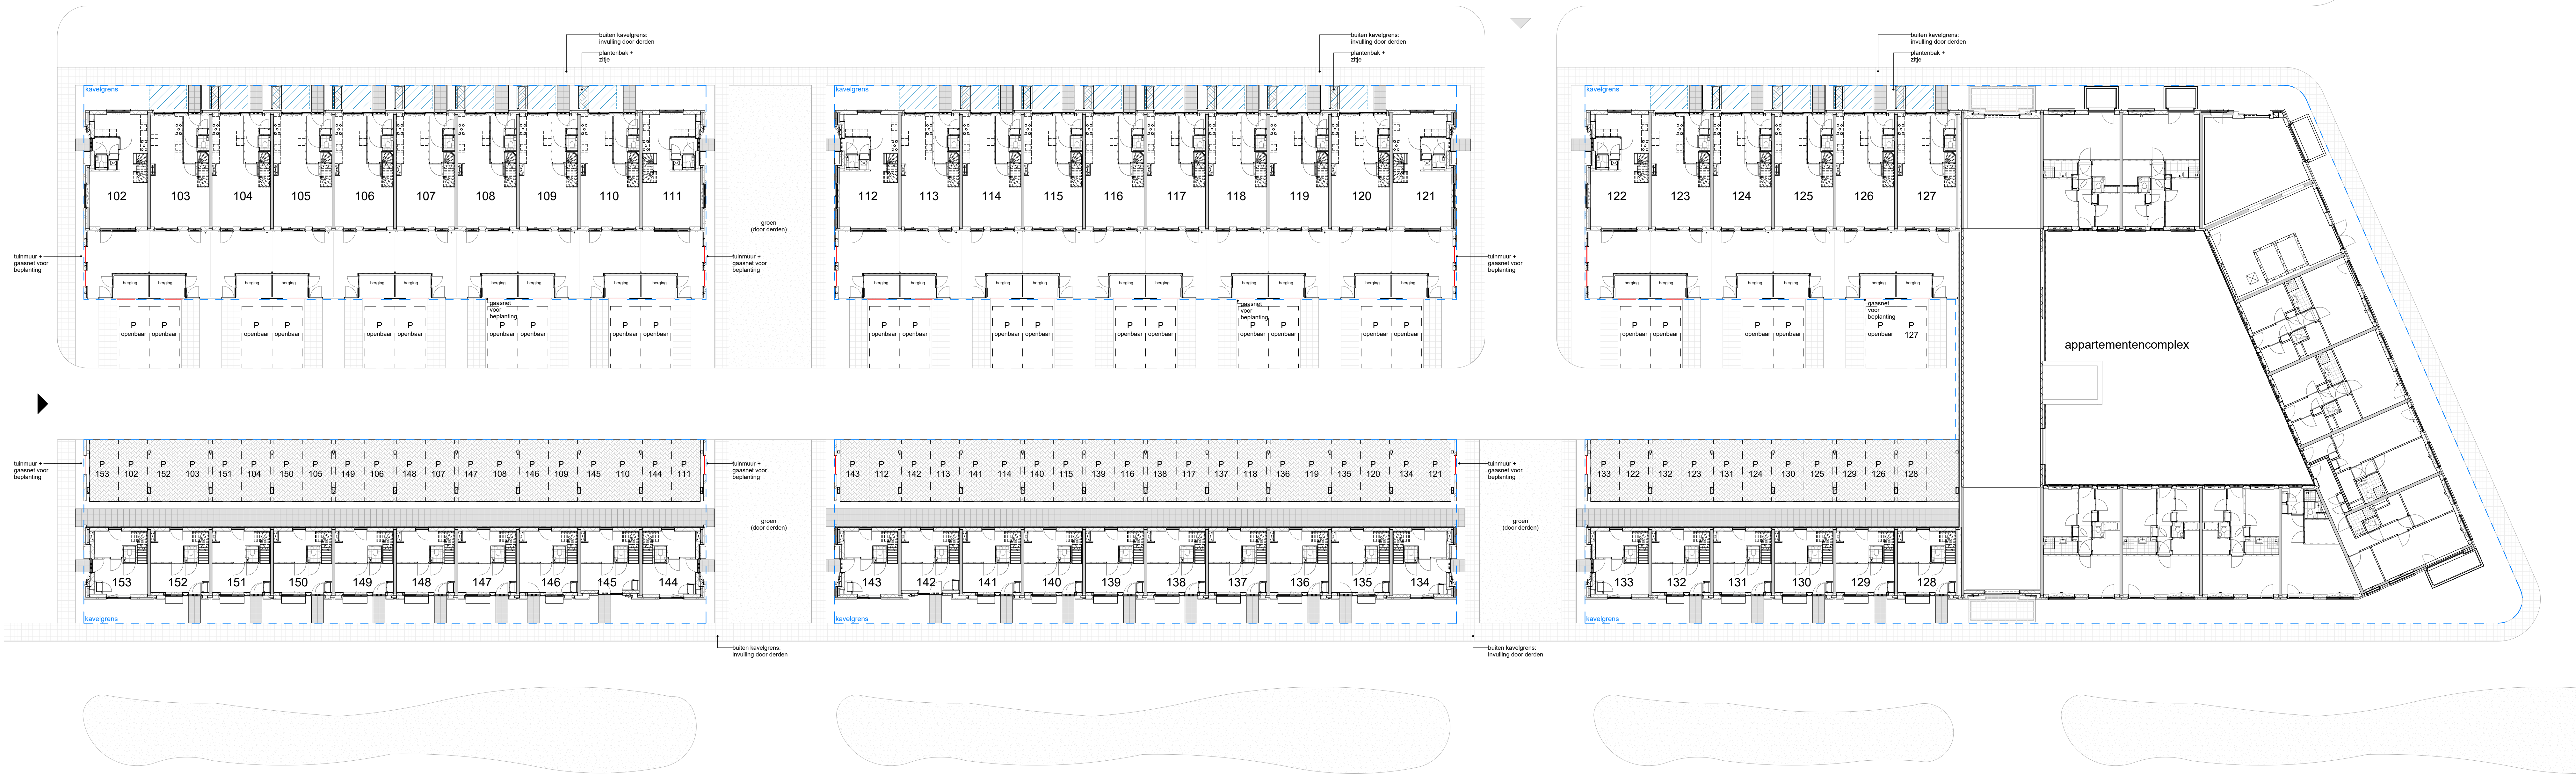

Project: De Bongerd 4B1  
omschrijving: **Situatie**  
Formaat-schaal: A0 1:200  
datum: 18-06-2025  
tek nr: **B910**  
gewijzigd:









Renvooi - elektra

|                                                                                     |                                                                  |
|-------------------------------------------------------------------------------------|------------------------------------------------------------------|
|    | rookmelder                                                       |
|    | thermostaat                                                      |
|    | C02 sensor                                                       |
|    | plafondlichtpunt                                                 |
|    | wandcontactdoos enkel                                            |
|    | wandcontactdoos enkel voor mechanische ventilatie unit           |
|    | wandcontactdoos enkel voor elektrische handdoekradiator          |
|    | wandcontactdoos dubbel - horizontaal                             |
|    | wandcontactdoos dubbel - verticaal                               |
|    | wandcontactdoos dubbel - verticaal voor verdeler vloerverwarming |
|    | wandcontactdoos dubbel - verticaal voor stadsverwarming          |
|    | wandcontactdoos dubbel - verticaal voor hydrofoor                |
|    | schakelaar - enkel                                               |
|    | schakelaar - wissel                                              |
|    | schakelaar - serie                                               |
|  | wandlichtpunt - buiten                                           |
|  | wandlichtpunt - binnen                                           |
|  | aardingspunt                                                     |
|  | vloerverwarming                                                  |
|  | verdeler vloerverwarming                                         |
|  | druknop deurbel                                                  |
|  | zoemer deurbel                                                   |
|  | elektrische handdoekradiator                                     |
|  | lichtpunt, opbouw                                                |
|  | hydrofoor + omkasting                                            |

Opmerkingen:  
- De positie van de aansluitpunten van de elektrische installatie zijn indicatief op de plattegronden weergegeven. De exacte positie zal in het werk door de installateur worden bepaald en kan in de praktijk iets afwijken van de opgegeven positie.  
- Aansluitpunten op zolder en in berging worden in opbouw uitgevoerd.

In het algemeen wordt het elektramateriaal op de volgende hoogtes gerealiseerd:  
- schakelaars op circa 1050+ mm  
- lichtschakelaar toilet op circa 1050+ mm  
- wandcontactdozen: woonkamer en zolder op circa 350+ mm  
- wandcontactdozen: slaapkamers op circa 350+ mm  
- wandcontactdozen in de entree, overloop en in de badkamer op circa 1050+ mm  
- wandcontactdozen conform keukentekeningen. Standaard 1250+ mm  
- wandlichtpunten op circa 1800+ mm  
- C02 bedieningssensor op circa 1500+ mm

Renvooi - algemeen
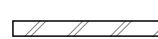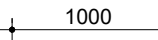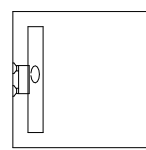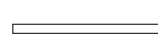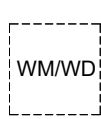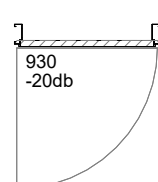
|                                                                                       |   |
|---------------------------------------------------------------------------------------|---|
|    | lichte scheidingswands, gipsblokken   |
|    | binnenblad, houtskelet element   |
|    | binnenblad/ woningscheiding, beton   |
|    | gevelmetselwerk   |
|    | circa maatvoering zonder wandafwerking   |
|    | douchehoek   |
|    | traphek/ balustrade   |
|    | hemelwaterafvoer rond   |
|    | hemelwaterafvoer vierkant   |
|    | mogelijke positie wasmachine (WM) en/ of wasdroger (WD); de aansluitingen van elektra en riolering zijn op deze positie voorzien van afvoer WM/ WD gecombineerd |
|    | mechanische ventilatie unit   |
|   | mechanische ventilatieventiel (positie indicatief)   |
|  | verdekt ventilatierooster (plaatsing boven kozijn)   |
|  | glas ventilatierooster (plaatsing in kozijn)   |
|  | buitenkraan (niet vorstvrij)   |
|  | krijtstreepmethode van toepassing   |
|  | ruimte gereserveerd voor installaties   |
|  | deur<br>930 = deurbreedte<br>-20db = extra geluidswering van toepassing i.v.m. open verbinding andere verblijfsruimte                                           |



Project: De Bongerd 4B1

omschrijving: renvooi

Formaat-schaal: A3 1:50

datum: 18-06-2025

gewijzigd:

tek nr: B91





voorgevel blok B1



linkerzijgevel blok B1



rechterzijgevel blok B1




achtergevel blok B1



achtergevel blok B1 - bergingen



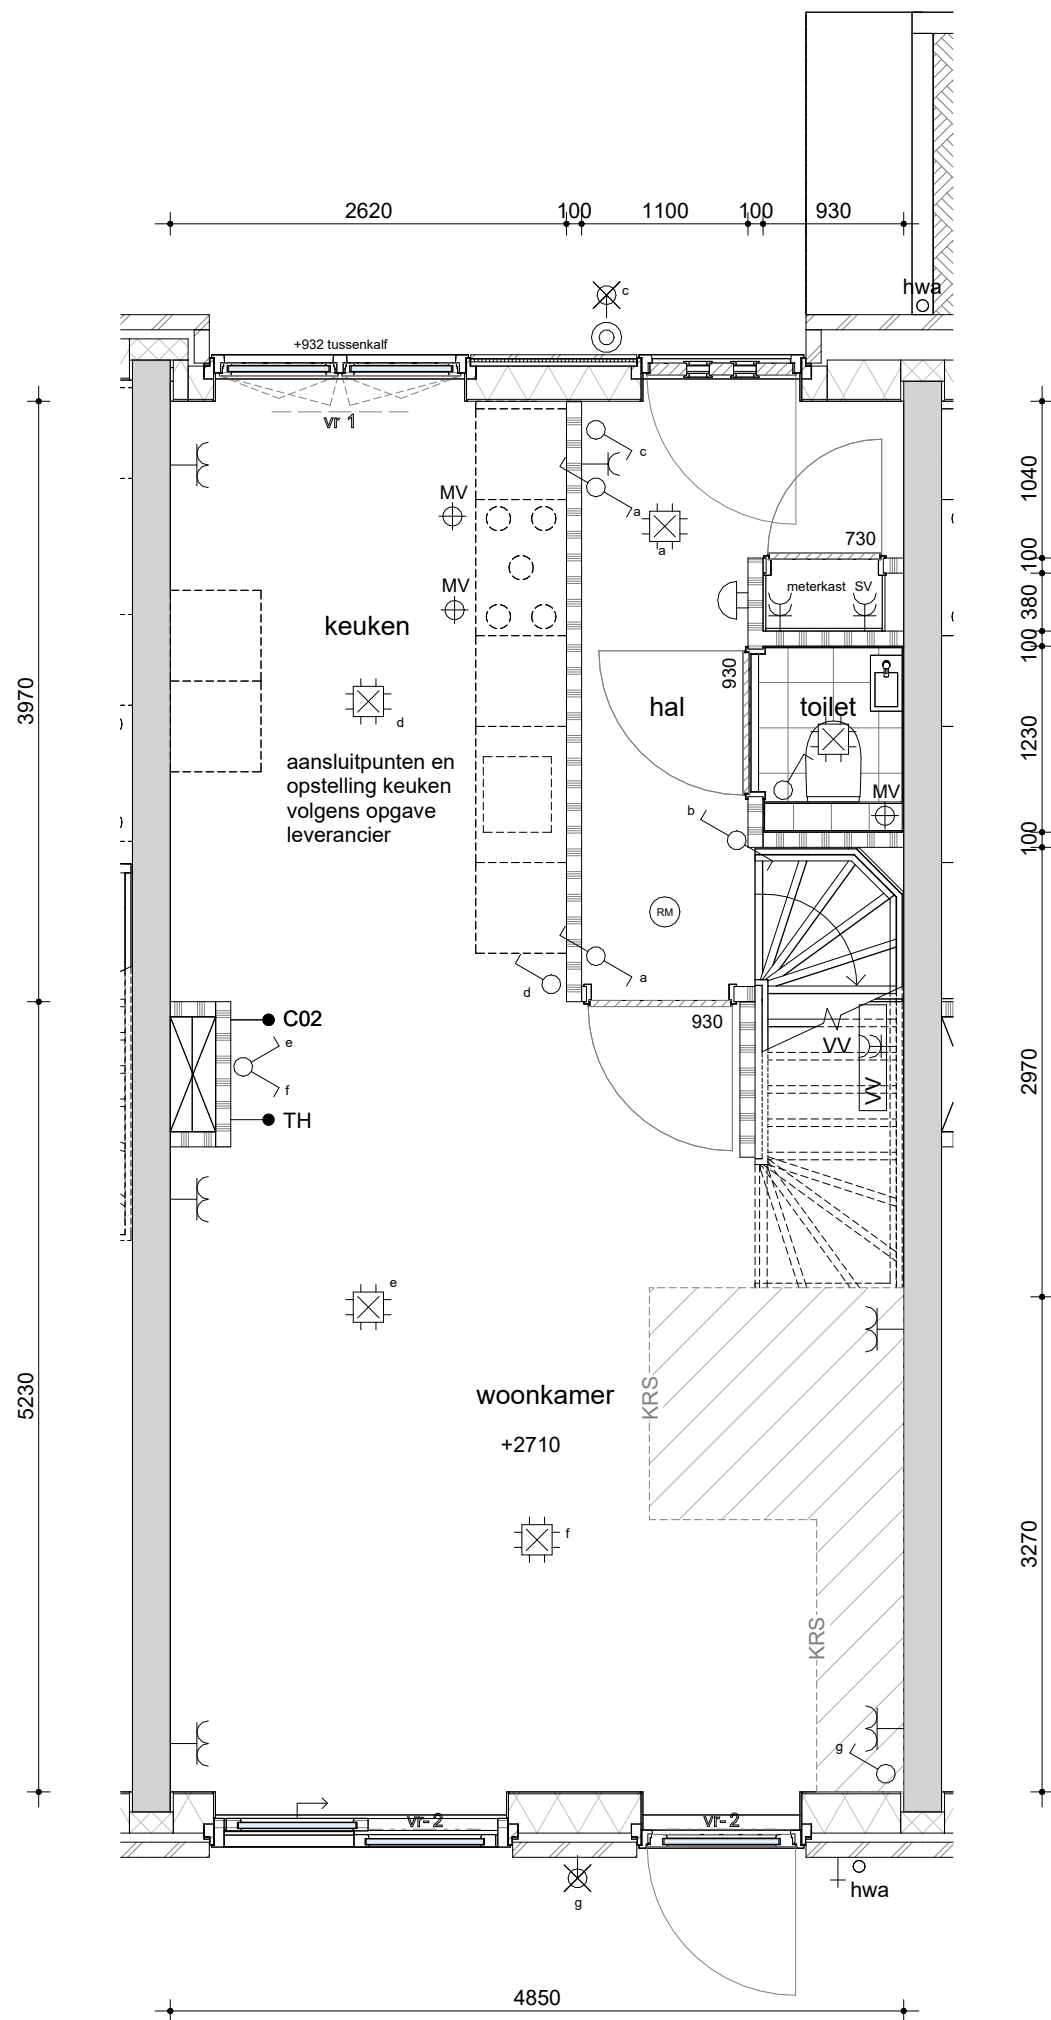

Project: De Bongerd 4B1

omschrijving: **begane grond bnr 113  
type A2**


Formaat-schaal: A3 1:50

datum: 18-06-2025

gewijzigd:


tek nr: **BNR-113/0**



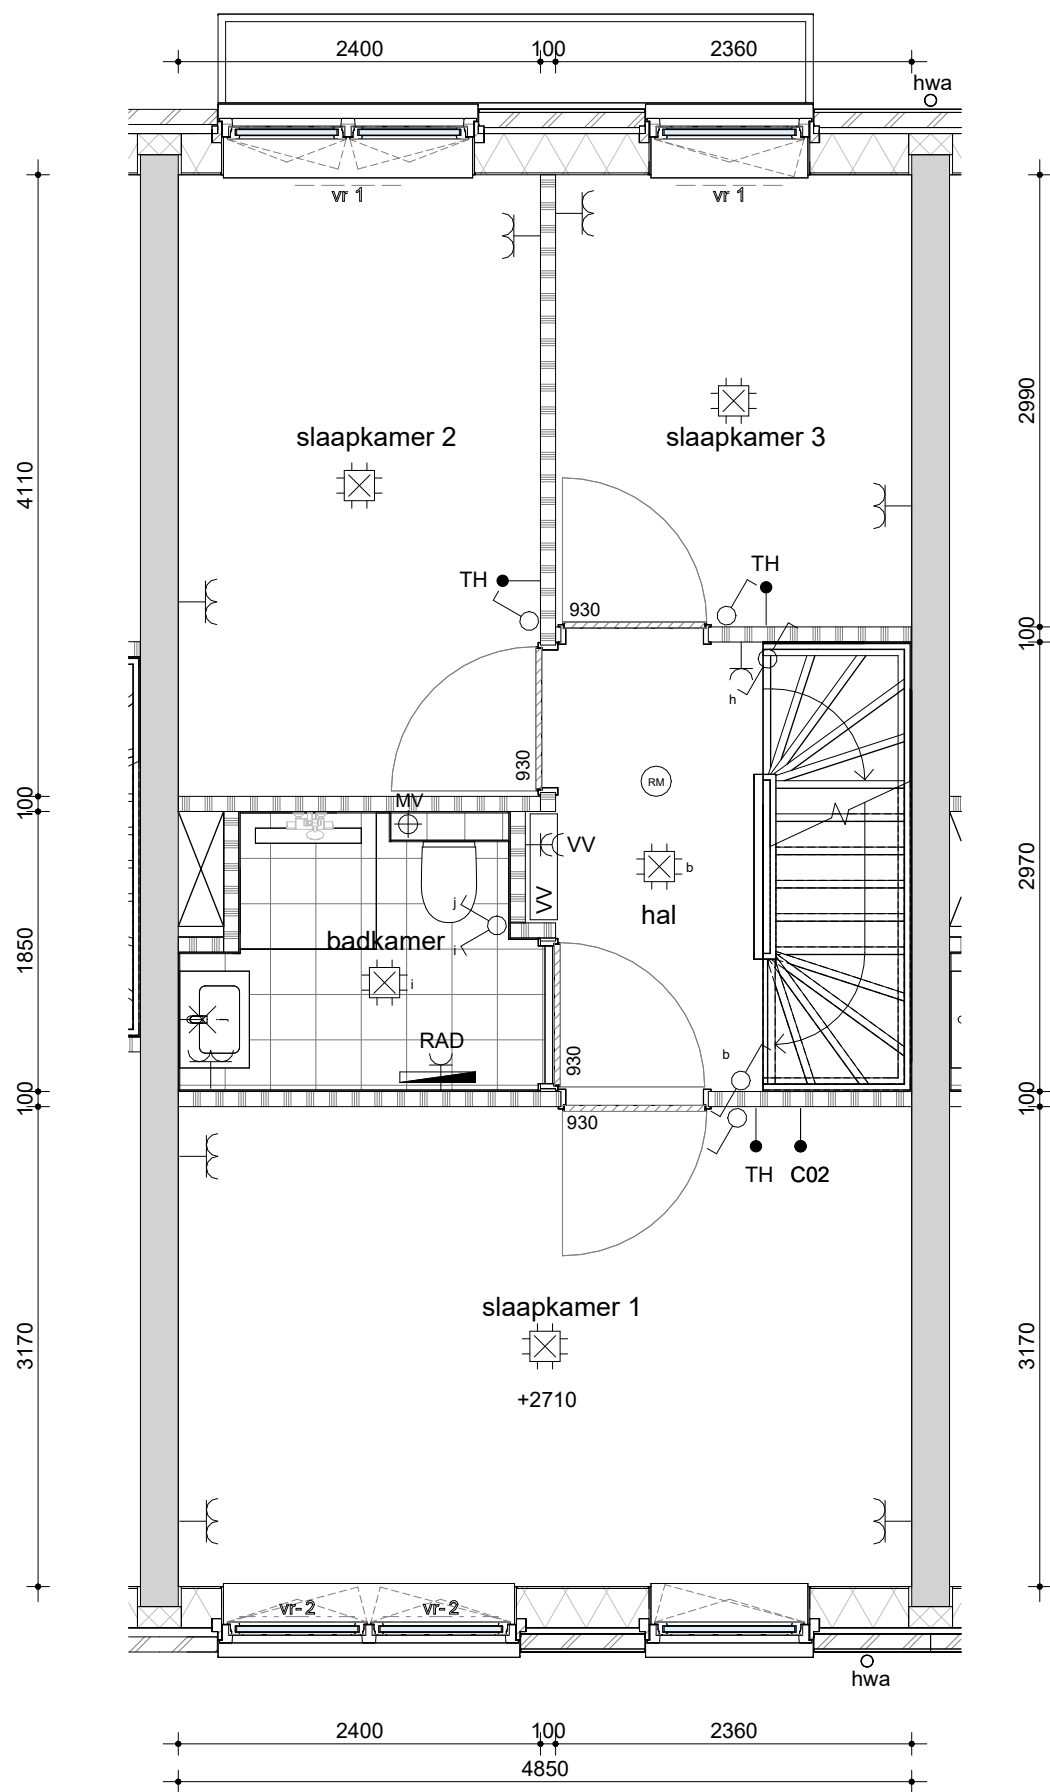


Project: De Bongerd 4B1  
omschrijving: **1e verdieping bnr 113  
type A2**  
Formaat-schaal: A3 1:50  
datum: 18-06-2025  
gewijzigd:  
tek nr: **BNR-113/1**




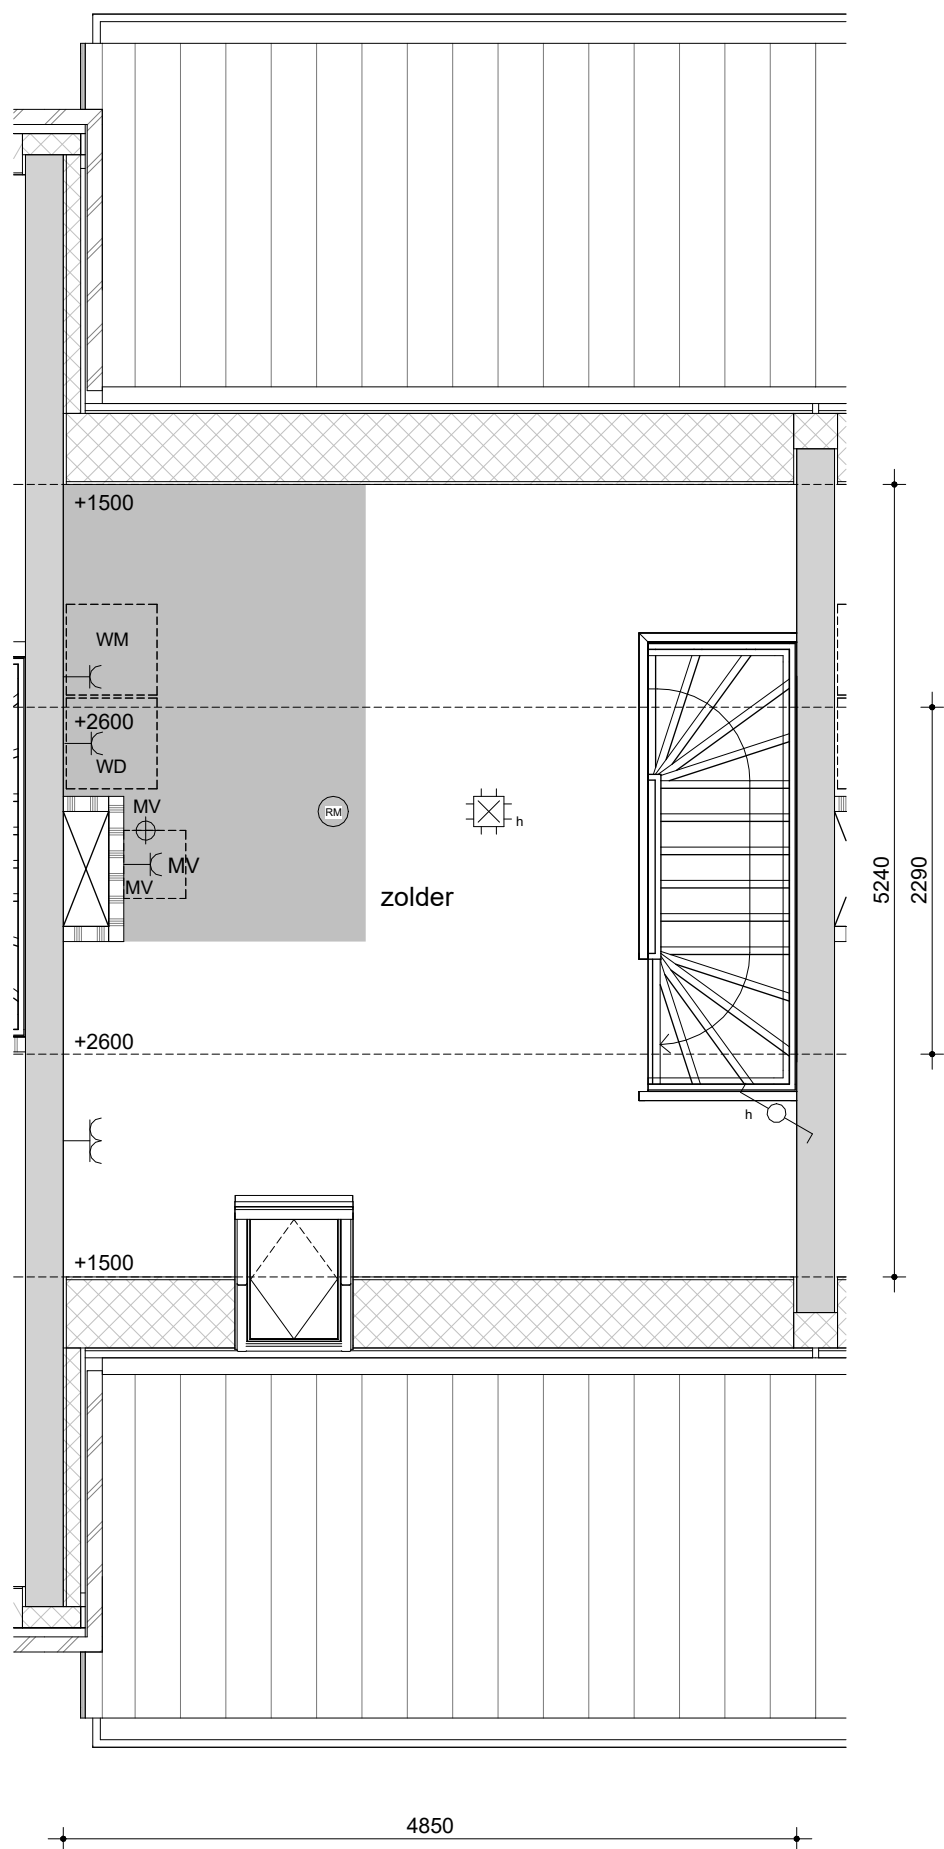


Project: De Bongerd 4B1  
omschrijving: **2de verdieping bnr 113  
type A2**  
Formaat-schaal: A3 1:50  
datum: 18-06-2025  
gewijzigd: tek nr: **BNR-113/2**

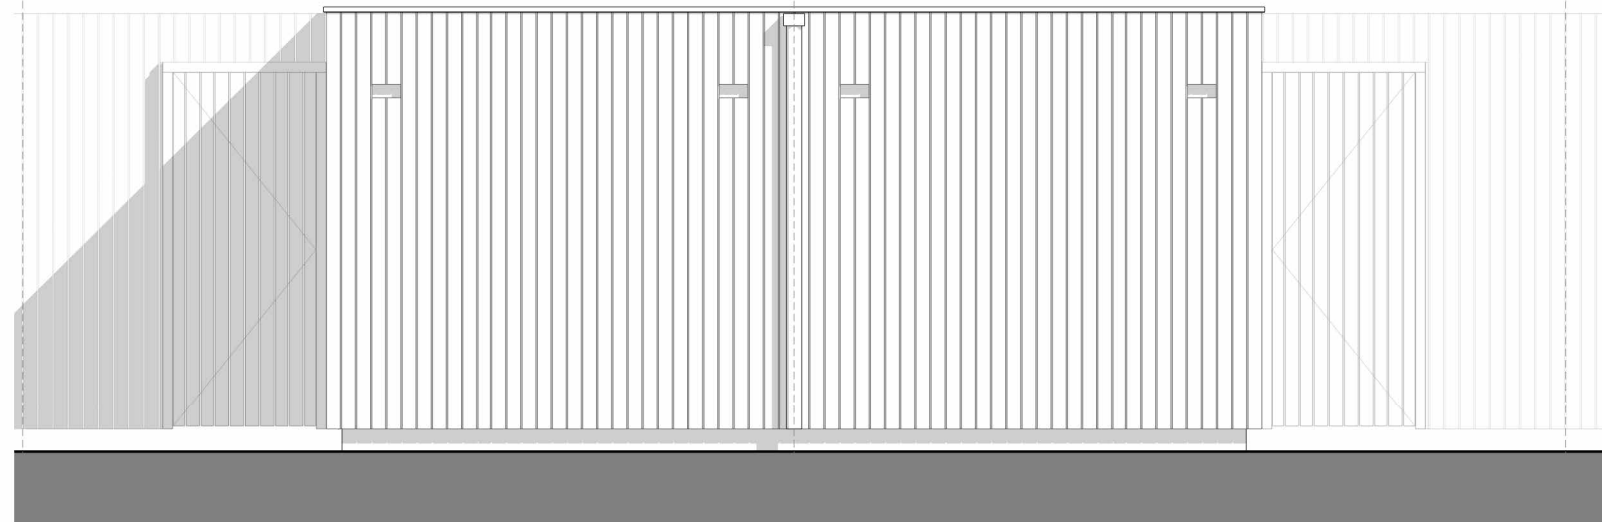

erfgrens  
gevel tuinzijde

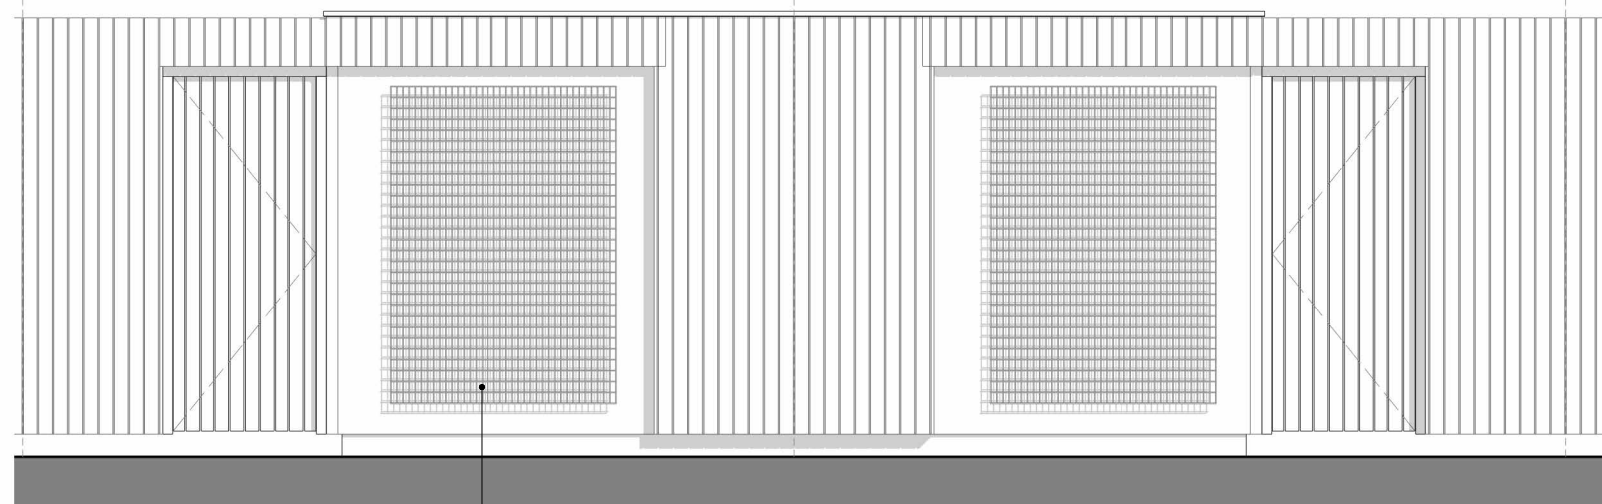


gevel hofzijde  
gaas t.b.v. groen

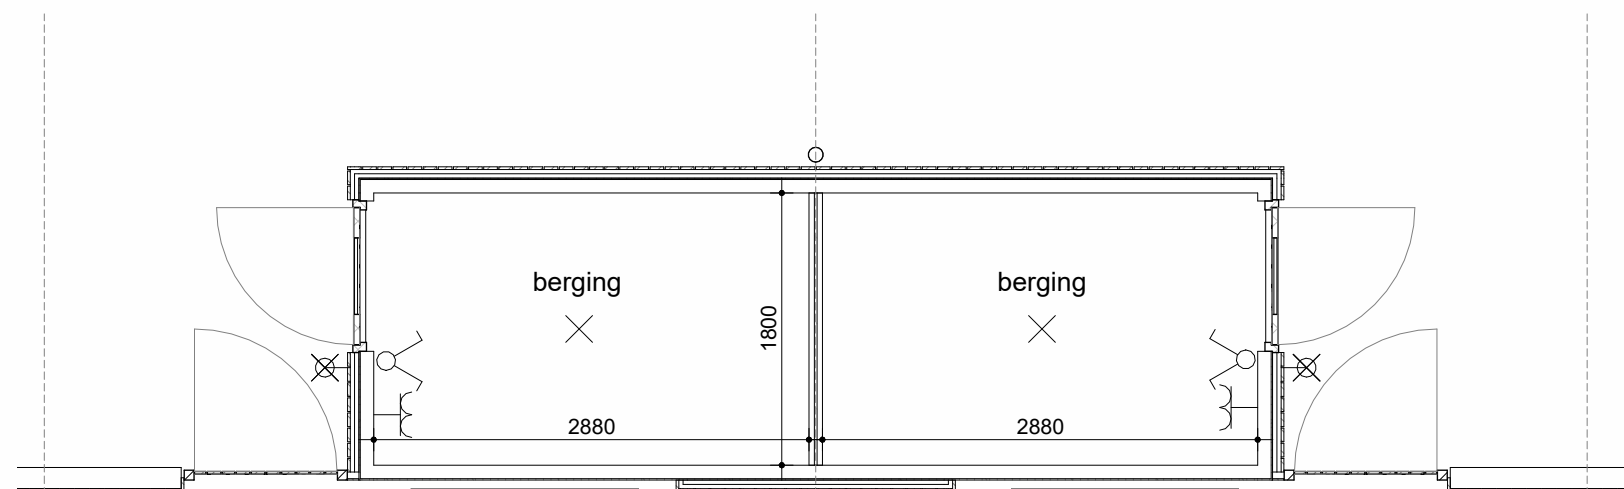


erfgrens  
plattegrond

erfgrens


erfgrens

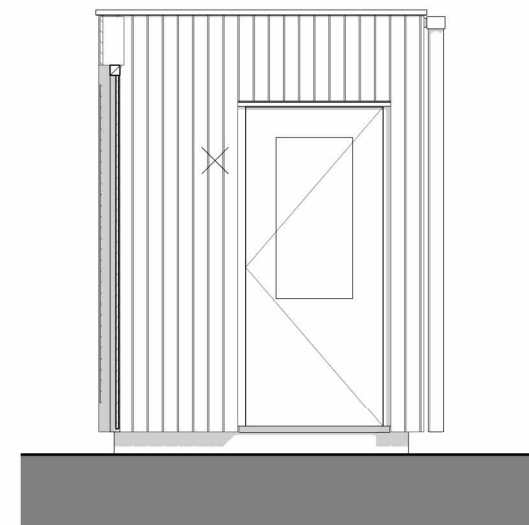

zijgevel

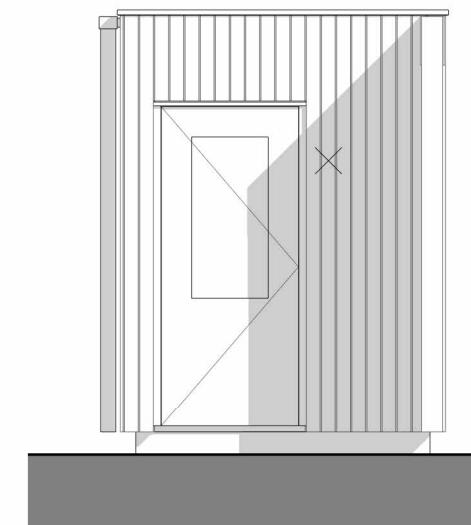


zijgevel

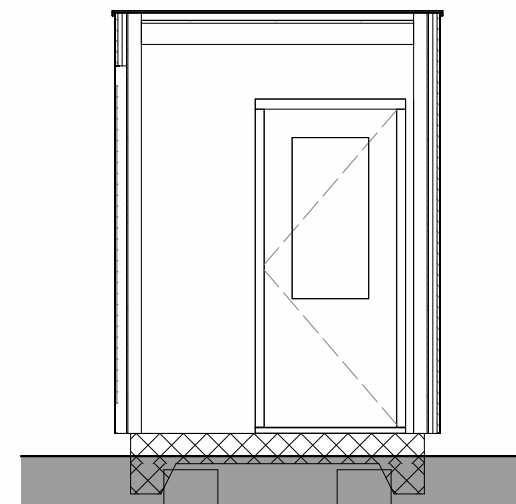


doorsnede




Project: De Bongerd 4B1  
omschrijving: **bergingen**  
Formaat-schaal: A3 1:50  
datum: 18-06-2025  
gewijzigd:  
tek nr: **B9900**

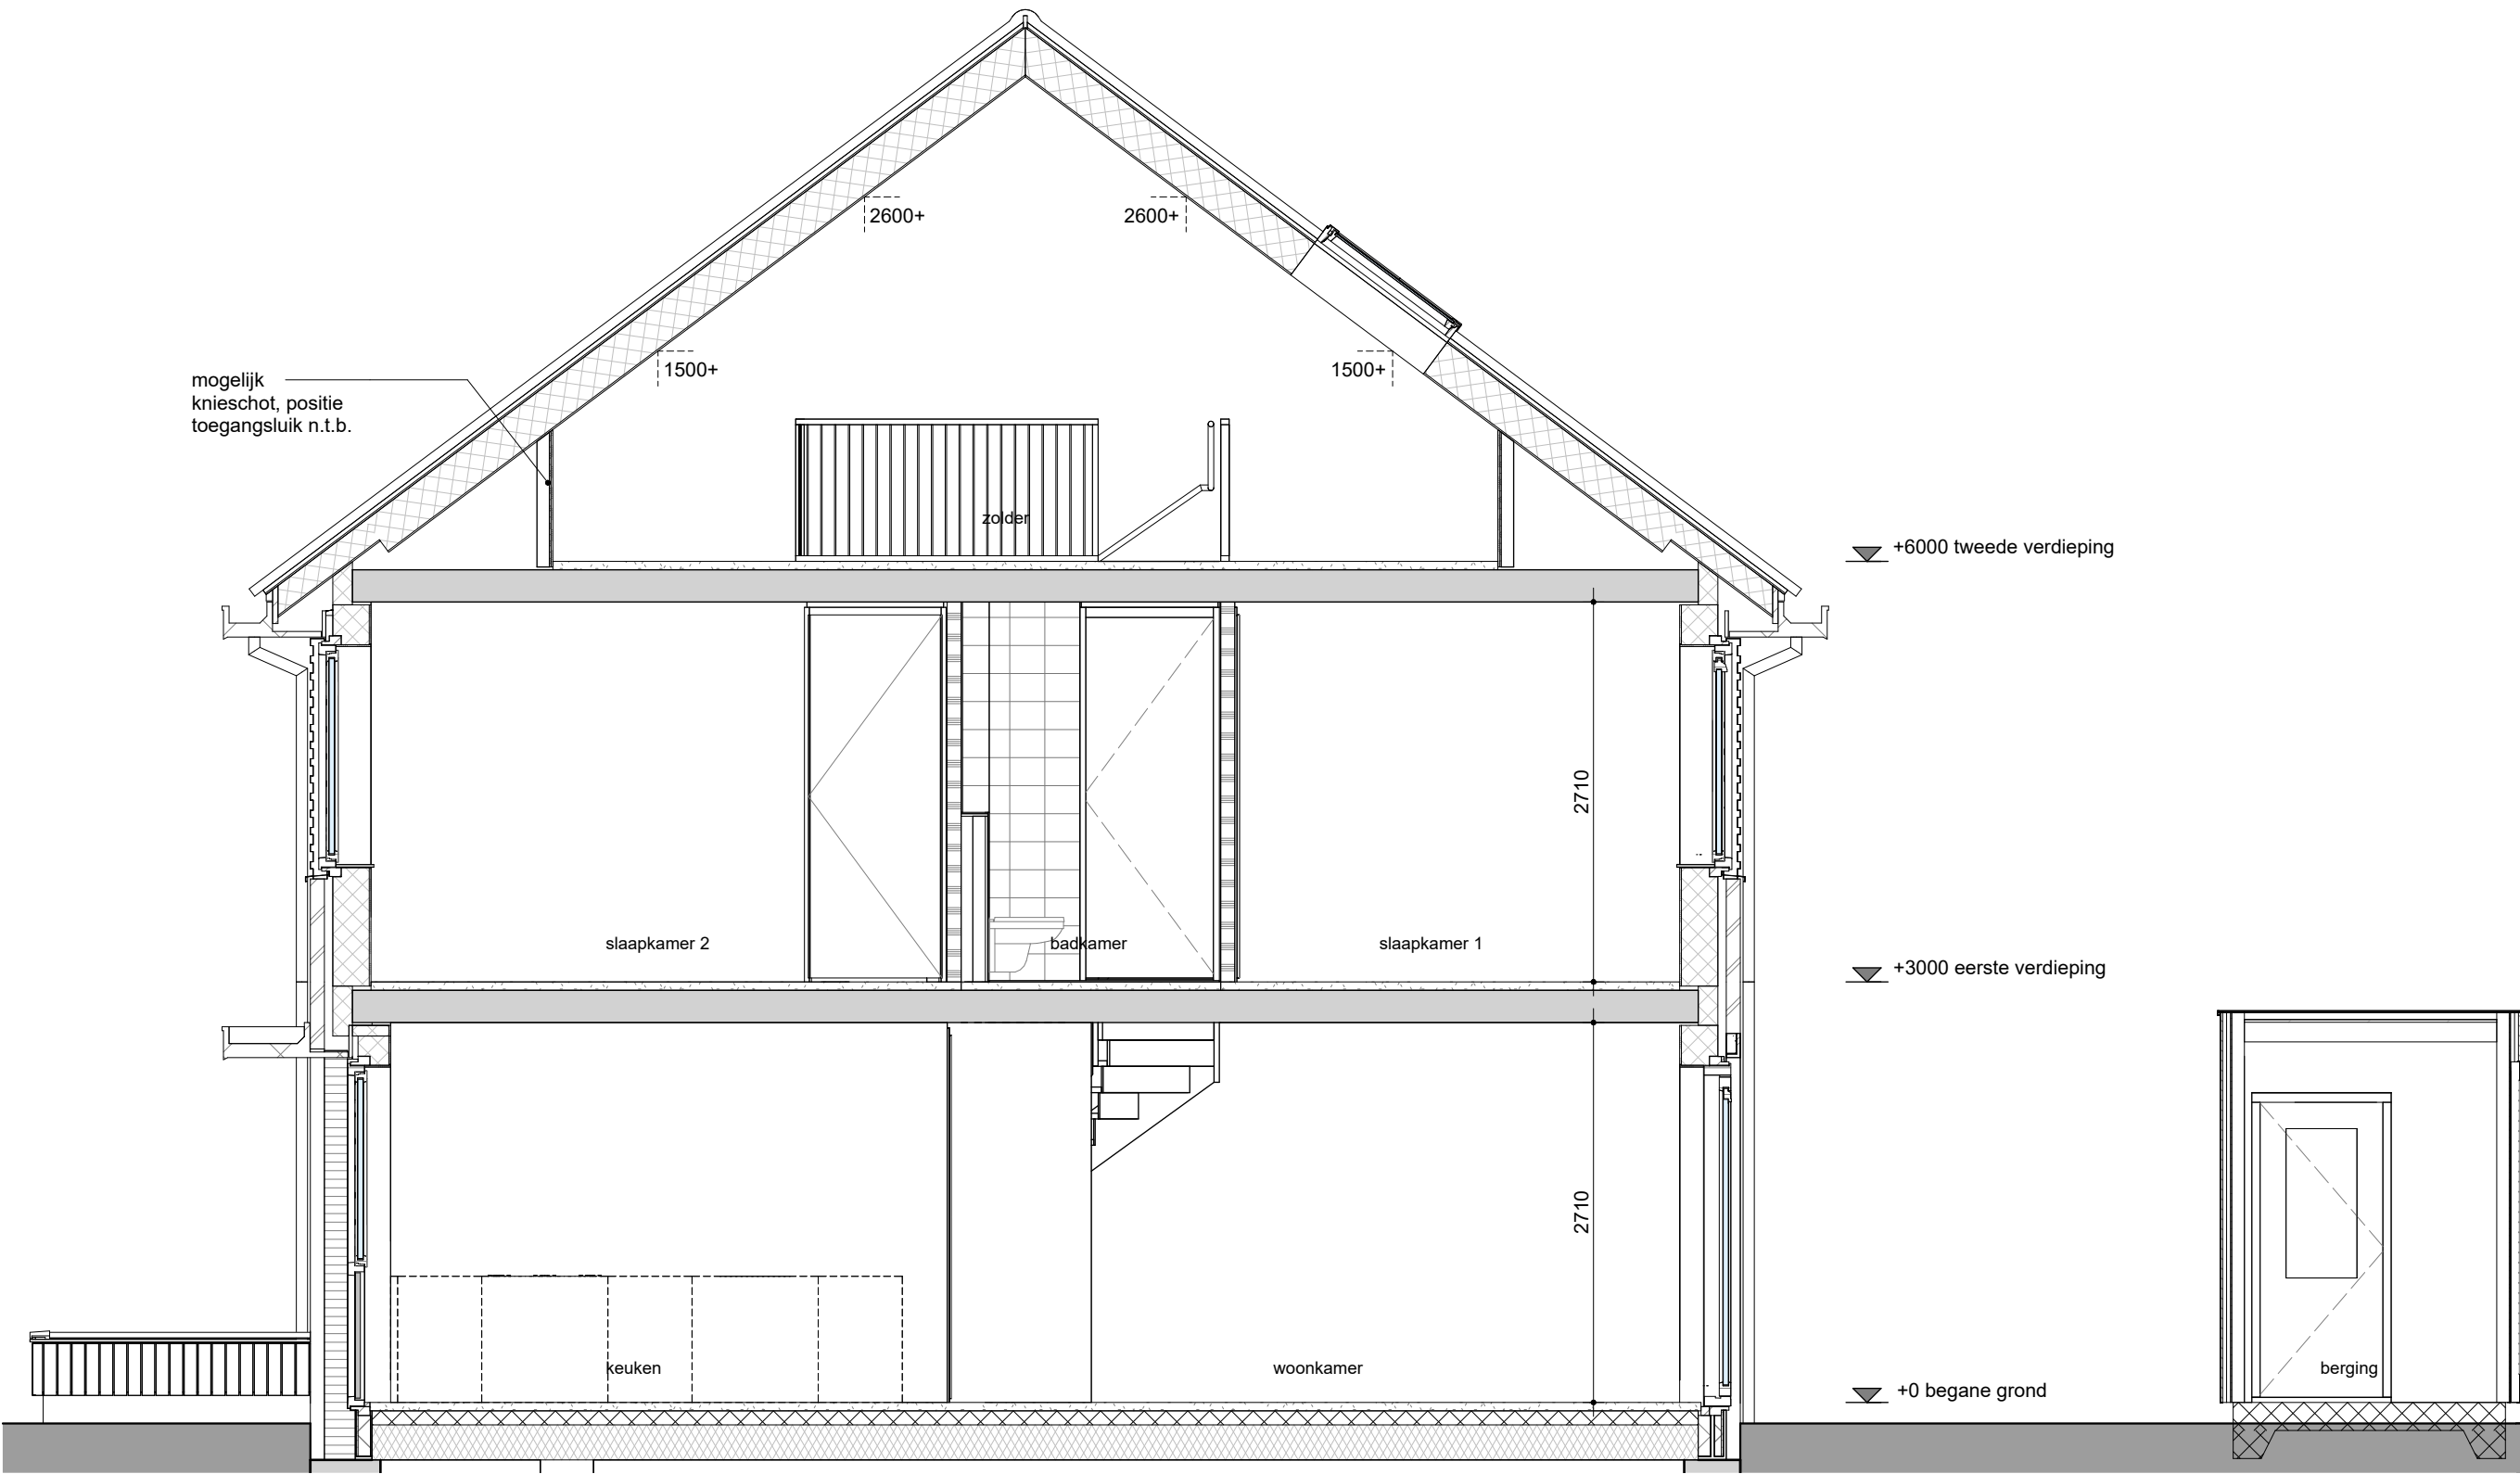

Doorsnede woningtypes A

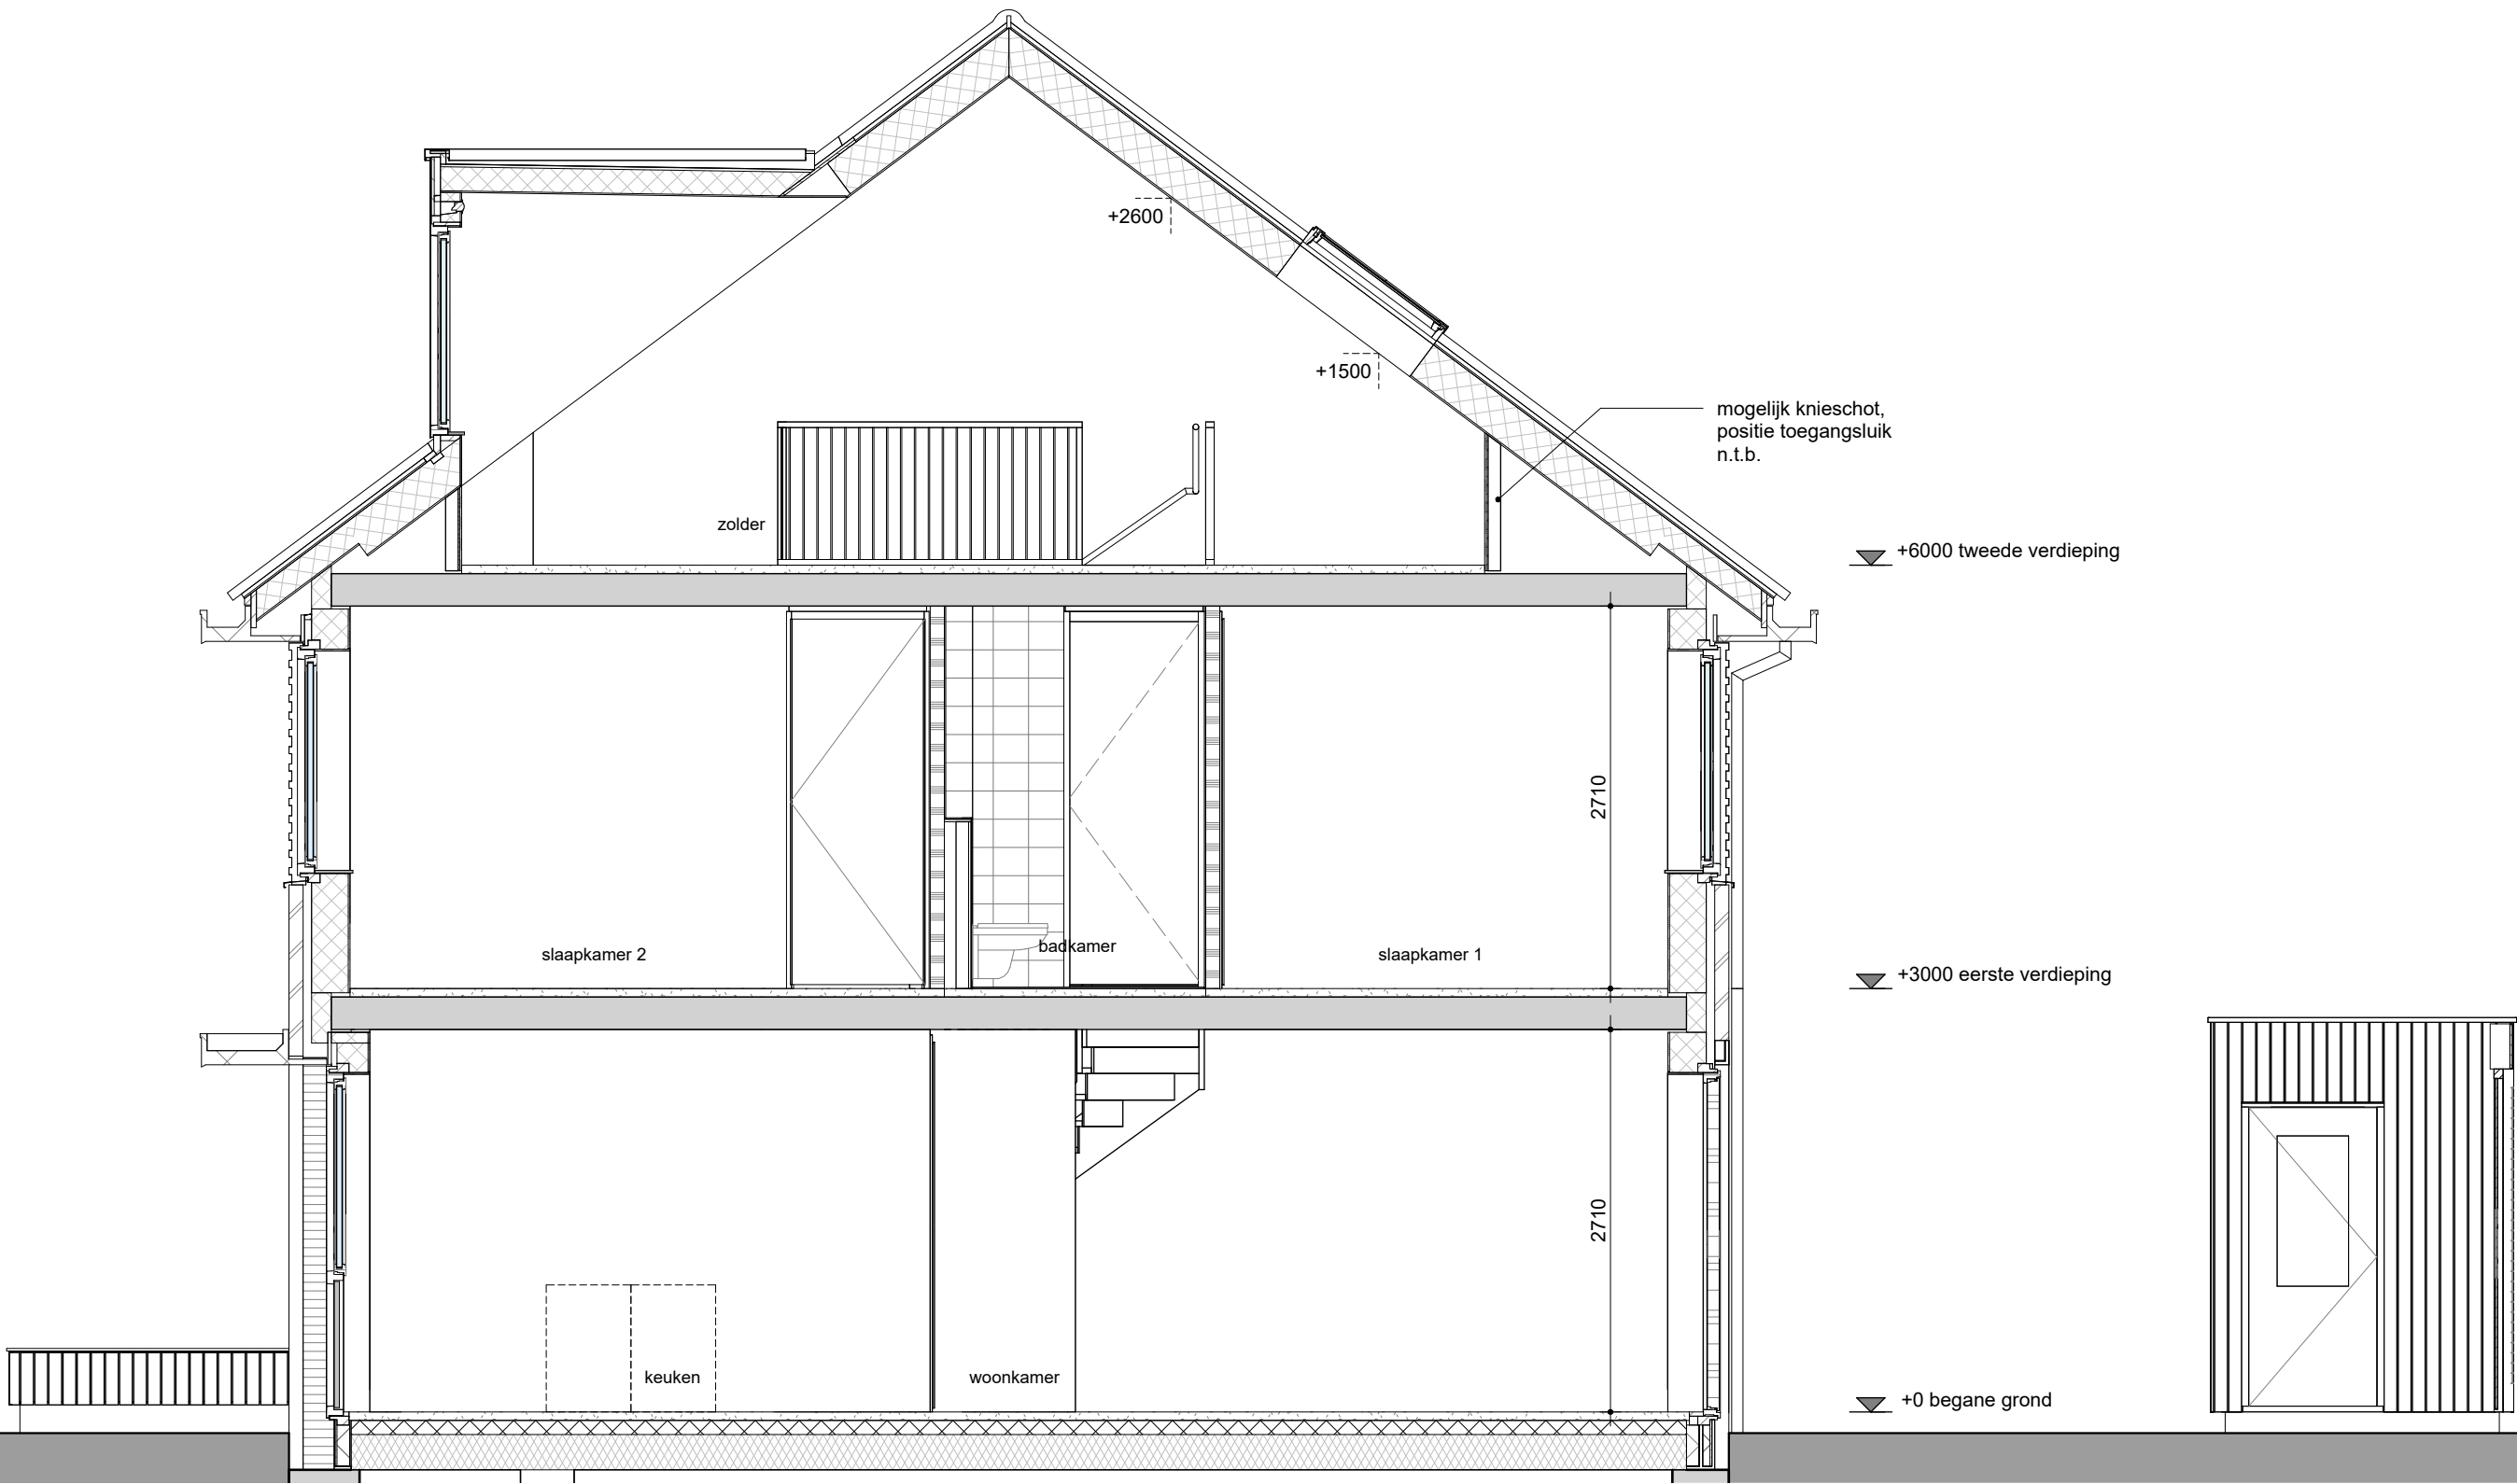

Doorsnede woningtypes B

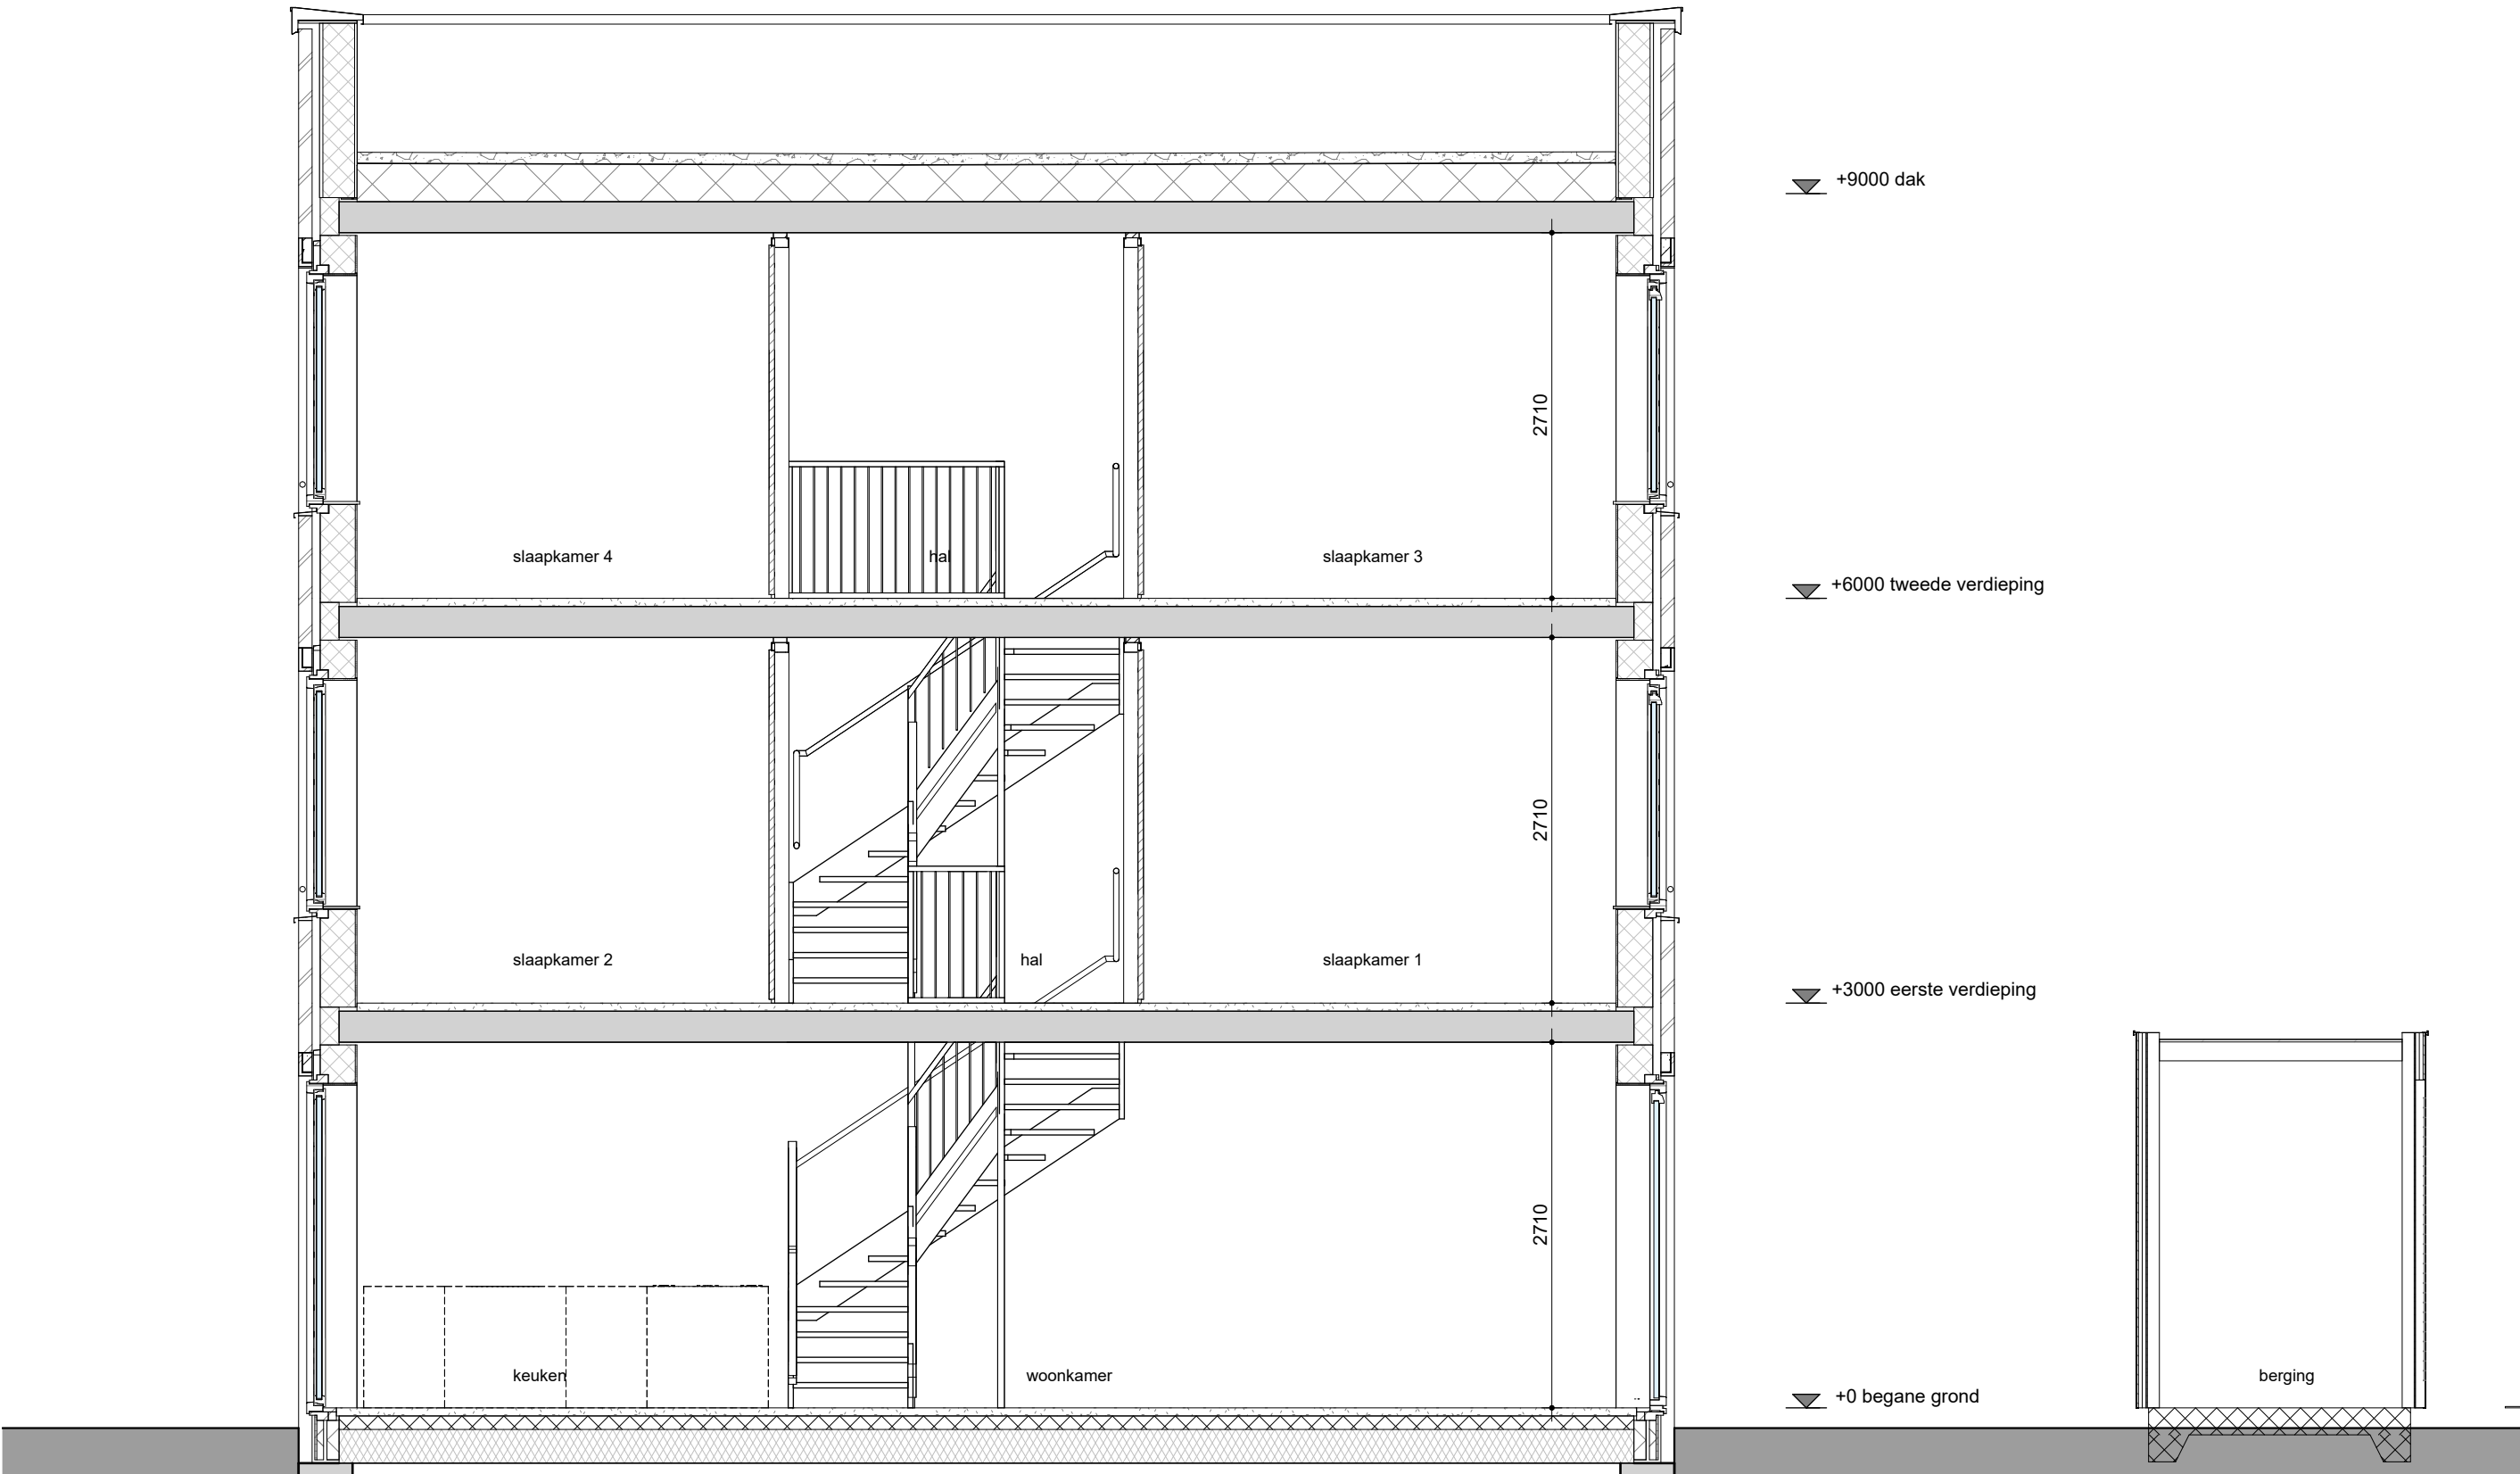

Doorsnede woningtypes C

