


Tuinderijlaan

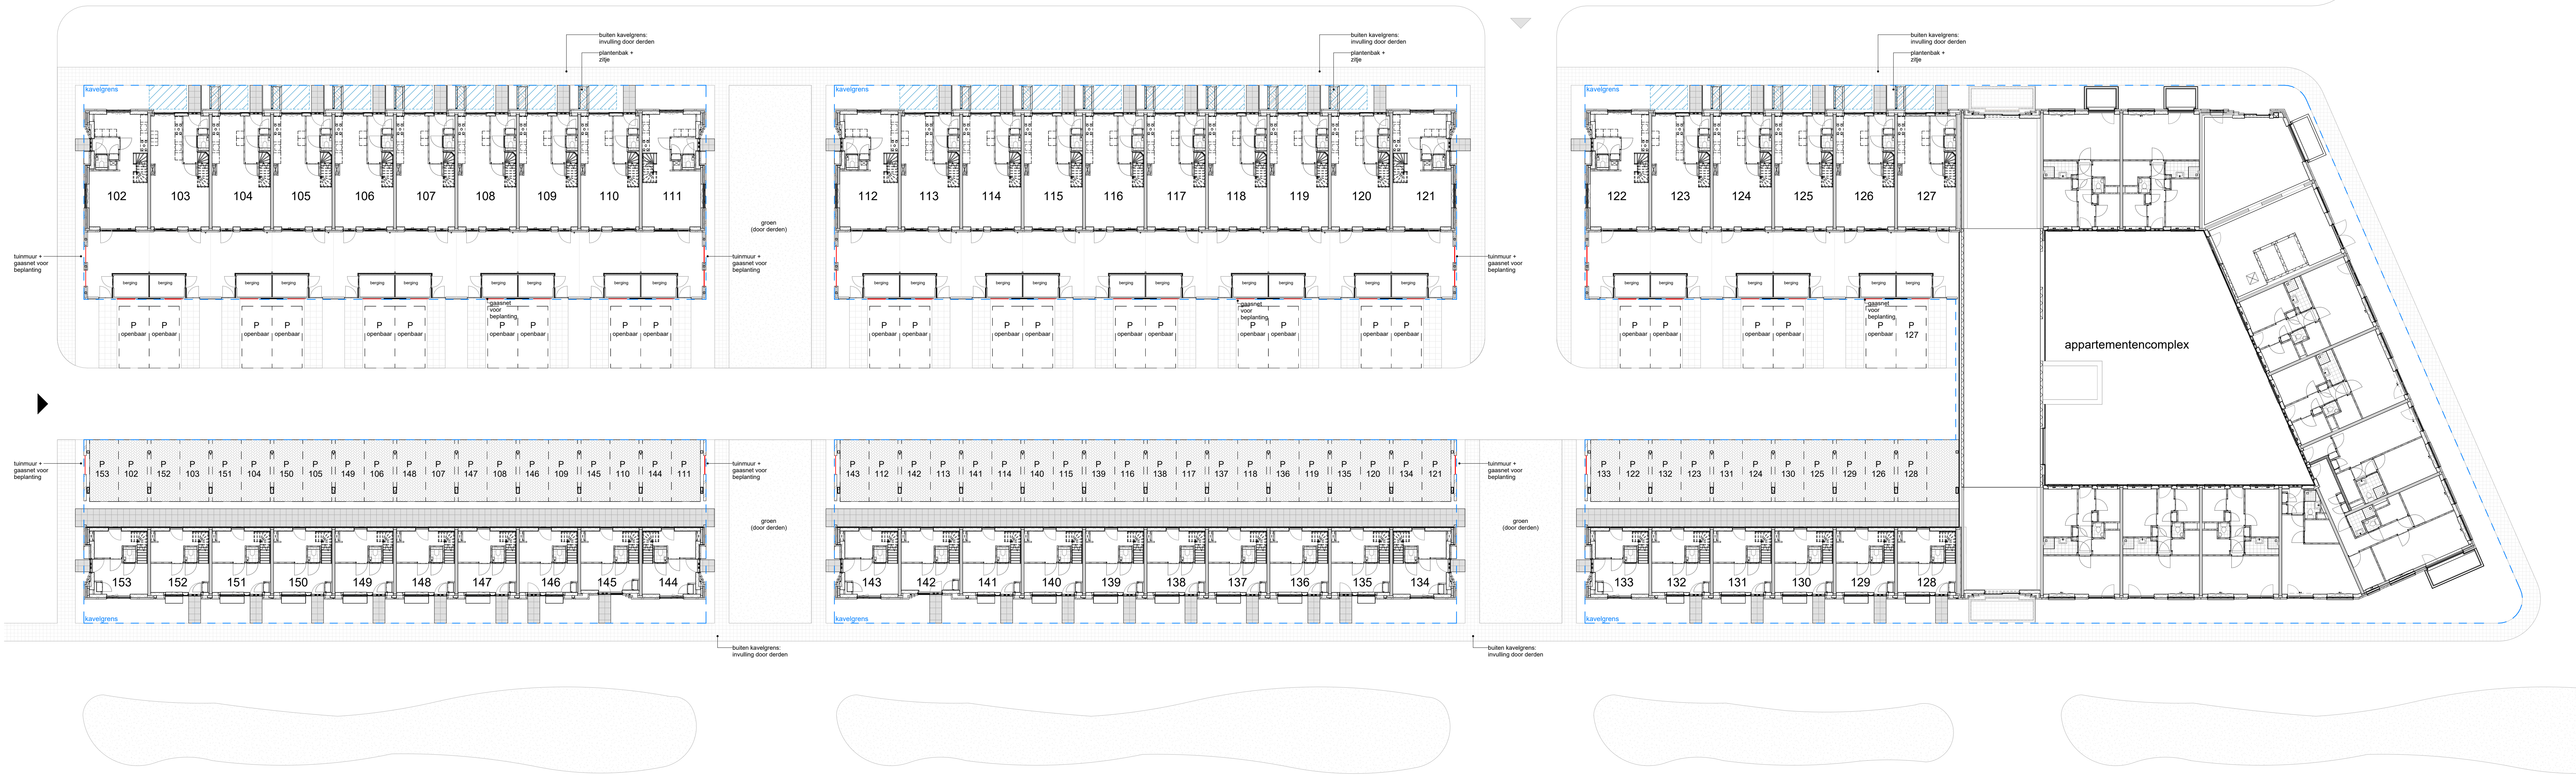

Bongerdkade

- Renvooi**
- Kavelgrens
 - Drainagesteen
 - Tegels 500x500mm
 - zone t.b.v. retentiekralen
 - gegalvaniseerde staalmet met Hedera



Project: De Bongerd 4B1
omschrijving: **Situatie**
Formaat-schaal: A0 1:200
datum: 18-06-2025
tek nr: **B910**
gewijzigd:







Renvooi - elektra

	rookmelder
	thermostaat
	C02 sensor
	plafondlichtpunt
	wandcontactdoos enkel
	wandcontactdoos enkel voor mechanische ventilatie unit
	wandcontactdoos enkel voor elektrische handdoekradiator
	wandcontactdoos dubbel - horizontaal
	wandcontactdoos dubbel - verticaal
	wandcontactdoos dubbel - verticaal voor verdeler vloerverwarming
	wandcontactdoos dubbel - verticaal voor stadsverwarming
	wandcontactdoos dubbel - verticaal voor hydrofoor
	schakelaar - enkel
	schakelaar - wissel
	schakelaar - serie
	wandlichtpunt - buiten
	wandlichtpunt - binnen
	aardingspunt
	vloerverwarming
	verdeler vloerverwarming
	druknop deurbel
	zoemer deurbel
	elektrische handdoekradiator
	lichtpunt, opbouw
	hydrofoor + omkasting

Opmerkingen:
- De positie van de aansluitpunten van de elektrische installatie zijn indicatief op de plattegronden weergegeven. De exacte positie zal in het werk door de installateur worden bepaald en kan in de praktijk iets afwijken van de opgegeven positie.
- Aansluitpunten op zolder en in berging worden in opbouw uitgevoerd.

In het algemeen wordt het elektramateriaal op de volgende hoogtes gerealiseerd:
- schakelaars op circa 1050+ mm
- lichtschakelaar toilet op circa 1050+ mm
- wandcontactdozen: woonkamer en zolder op circa 350+ mm
- wandcontactdozen: slaapkamers op circa 350+ mm
- wandcontactdozen in de entree, overloop en in de badkamer op circa 1050+ mm
- wandcontactdozen conform keukentekeningen. Standaard 1250+ mm
- wandlichtpunten op circa 1800+ mm
- C02 bedieningssensor op circa 1500+ mm

Renvooi - algemeen

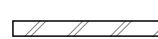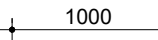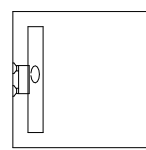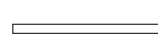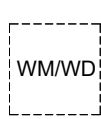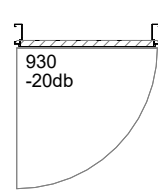	lichte scheidingswands, gipsblokken
	binnenblad, houtskelet element
	binnenblad/ woningscheiding, beton
	gevelmetselwerk
	circa maatvoering zonder wandafwerking
	douchehoek
	traphek/ balustrade
	hemelwaterafvoer rond
	hemelwaterafvoer vierkant
	mogelijke positie wasmachine (WM) en/ of wasdroger (WD); de aansluitingen van elektra en riolering zijn op deze positie voorzien van afvoer WM/ WD gecombineerd
	mechanische ventilatie unit
	mechanische ventilatieventiel (positie indicatief)
	verdekt ventilatierooster (plaatsing boven kozijn)
	glas ventilatierooster (plaatsing in kozijn)
	buitenkraan (niet vorstvrij)
	krijtstreepmethode van toepassing
	ruimte gereserveerd voor installaties
	deur 930 = deurbreedte -20db = extra geluidswering van toepassing i.v.m. open verbinding andere verblijfsruimte



Project: De Bongerd 4B1

omschrijving: renvooi

Formaat-schaal: A3 1:50

datum: 18-06-2025

gewijzigd:

tek nr: B91



voorgevel blok A1



linkerzijgevel blok A1




rechterzijgevel blok A1




achtergevel blok A1




achtergevel blok A1 - bergingen

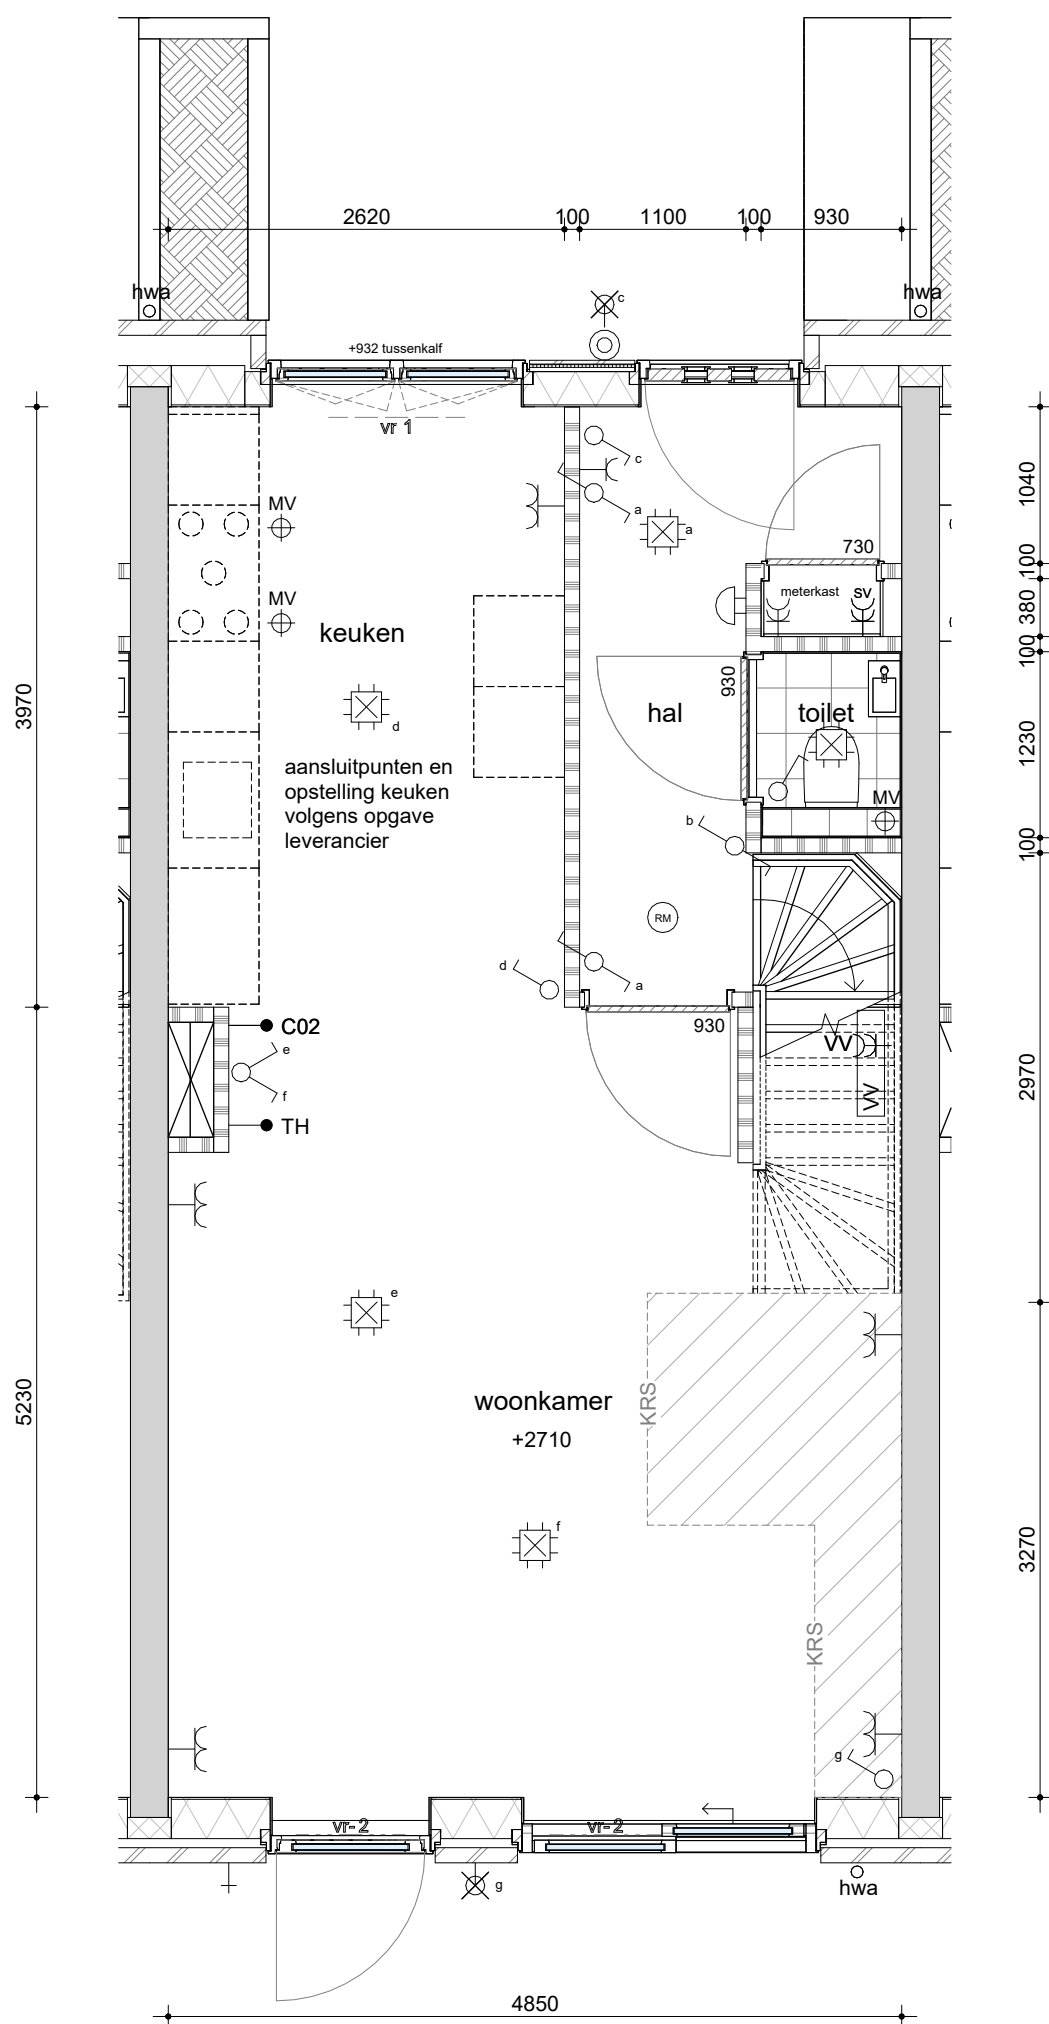


Project: De Bongerd 4B1
omschrijving: **begane grond bnr 108**
type A1
Formaat-schaal: A3 1:50
datum: 18-06-2025
gewijzigd:
tek nr: **BNR-108/0**

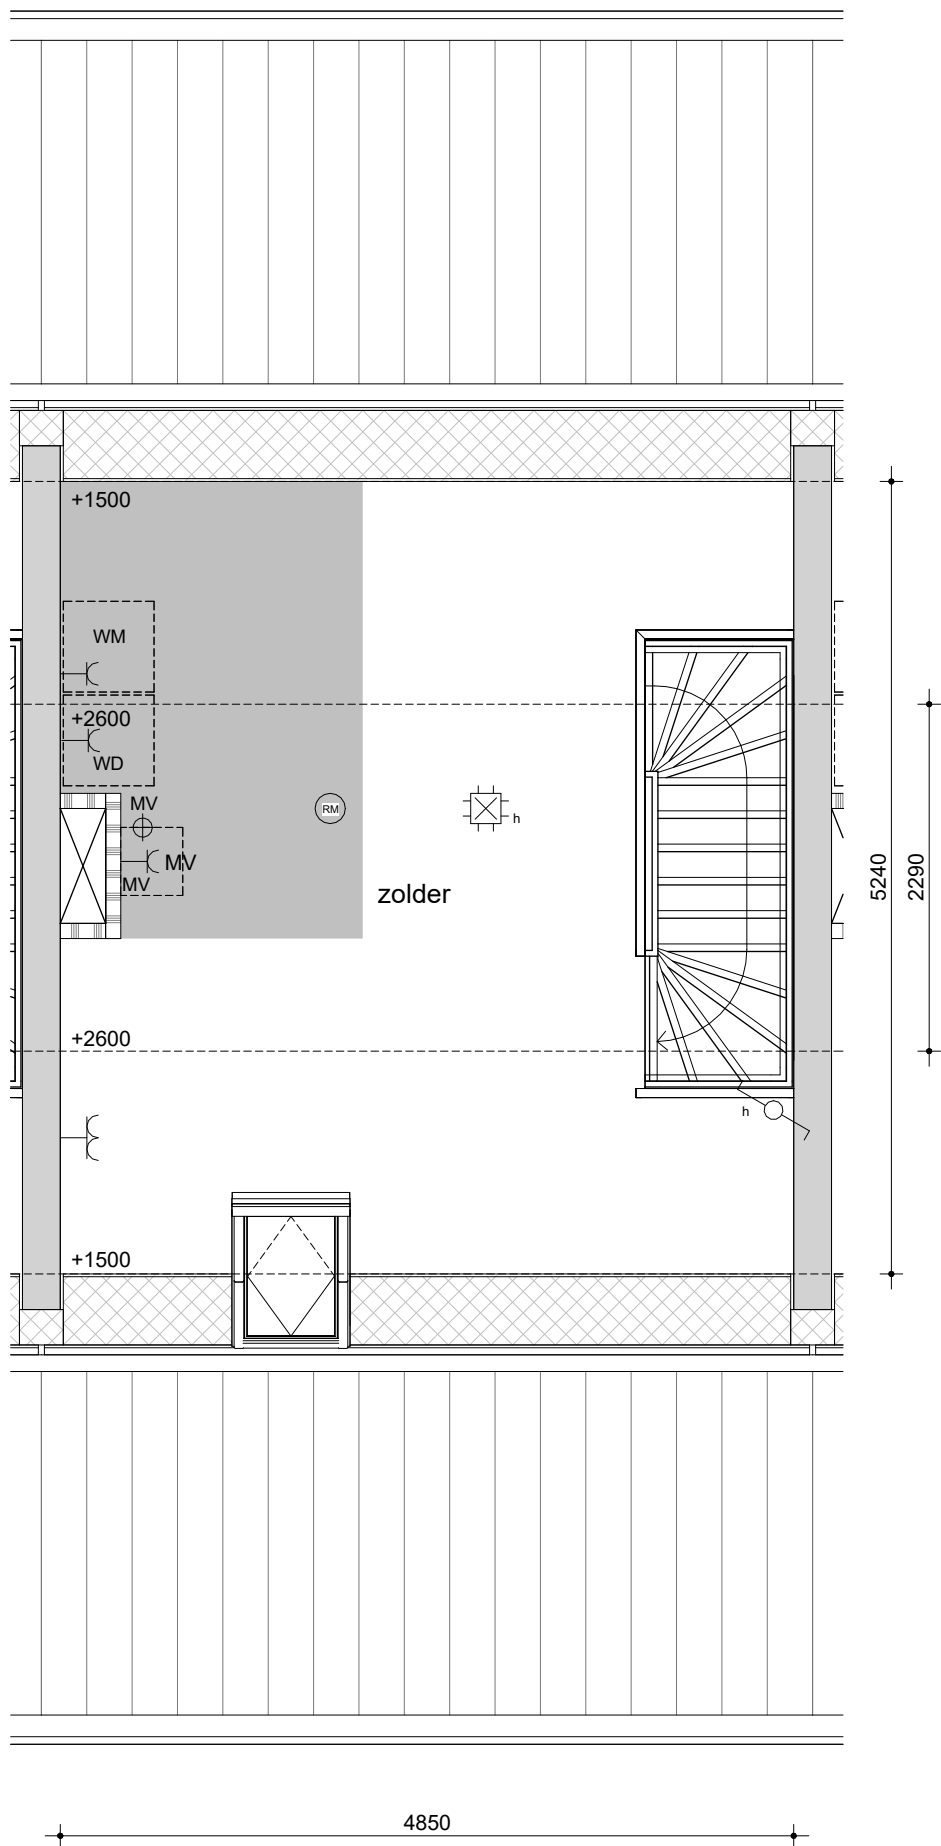


Project: De Bongerd 4B1
omschrijving: **2de verdieping bnr 108**
type A1
Formaat-schaal: A3 1:50
datum: 18-06-2025
gewijzigd: **BNR-108/2**

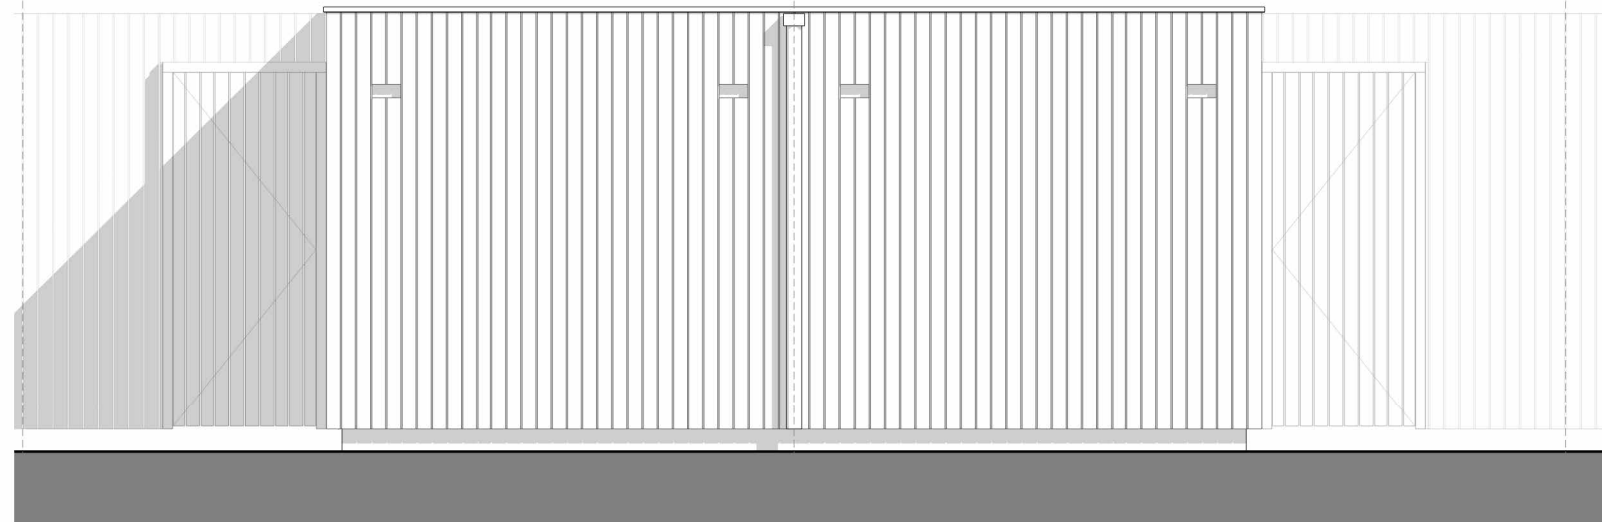

erfgrens
gevel tuinzijde

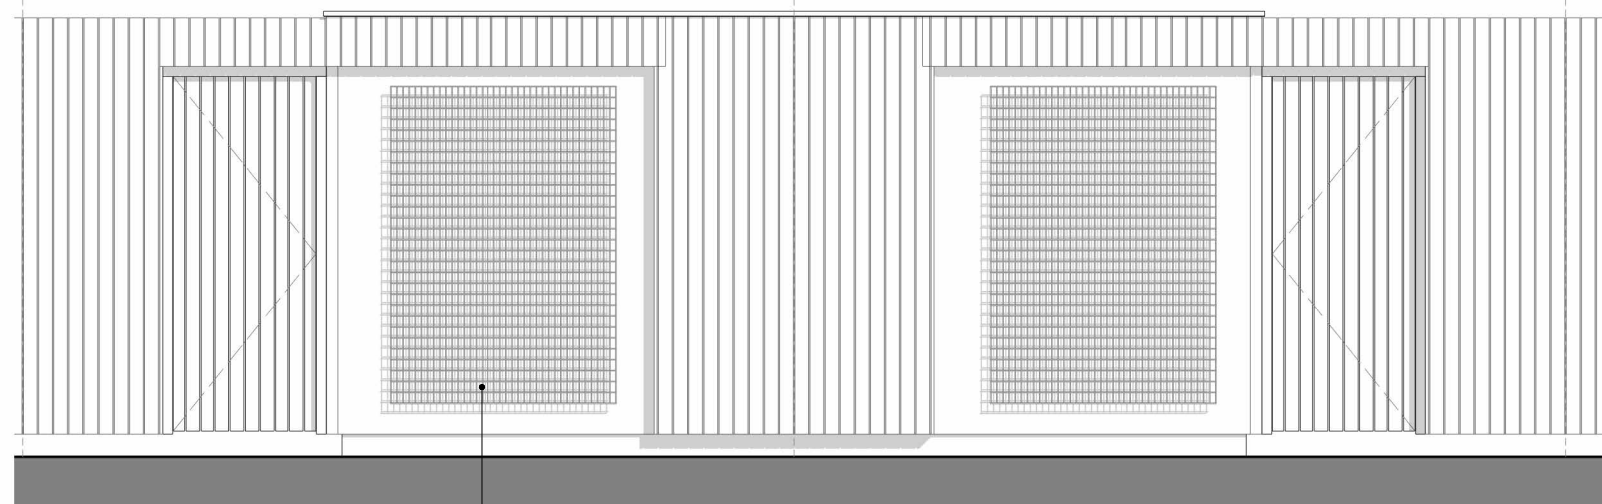


gevel hofzijde
gaas t.b.v. groen

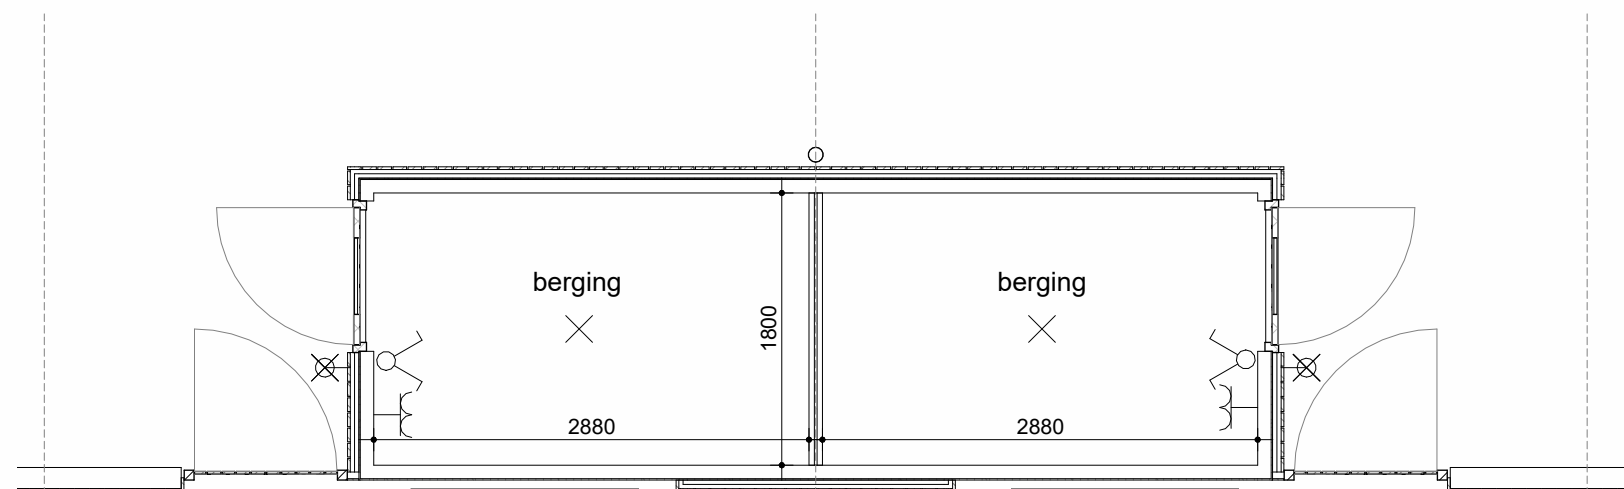


erfgrens
plattegrond

erfgrens


erfgrens

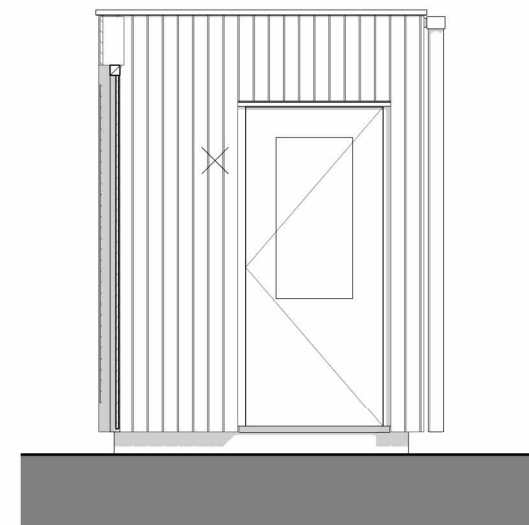

zijgevel

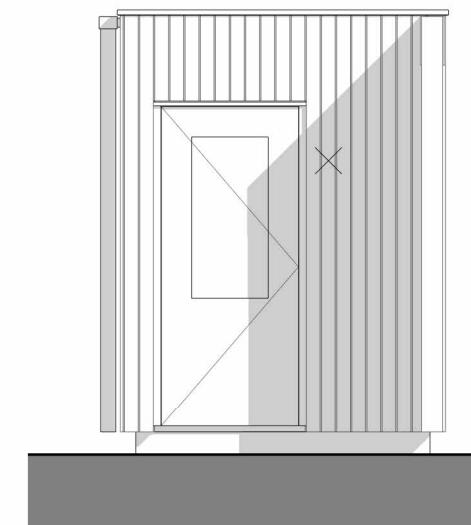


zijgevel

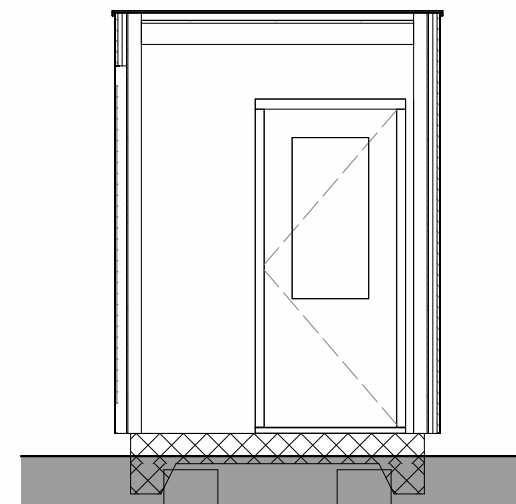


doorsnede




Project: De Bongerd 4B1
omschrijving: **bergingen**
Formaat-schaal: A3 1:50
datum: 18-06-2025
gewijzigd:
tek nr: **B9900**

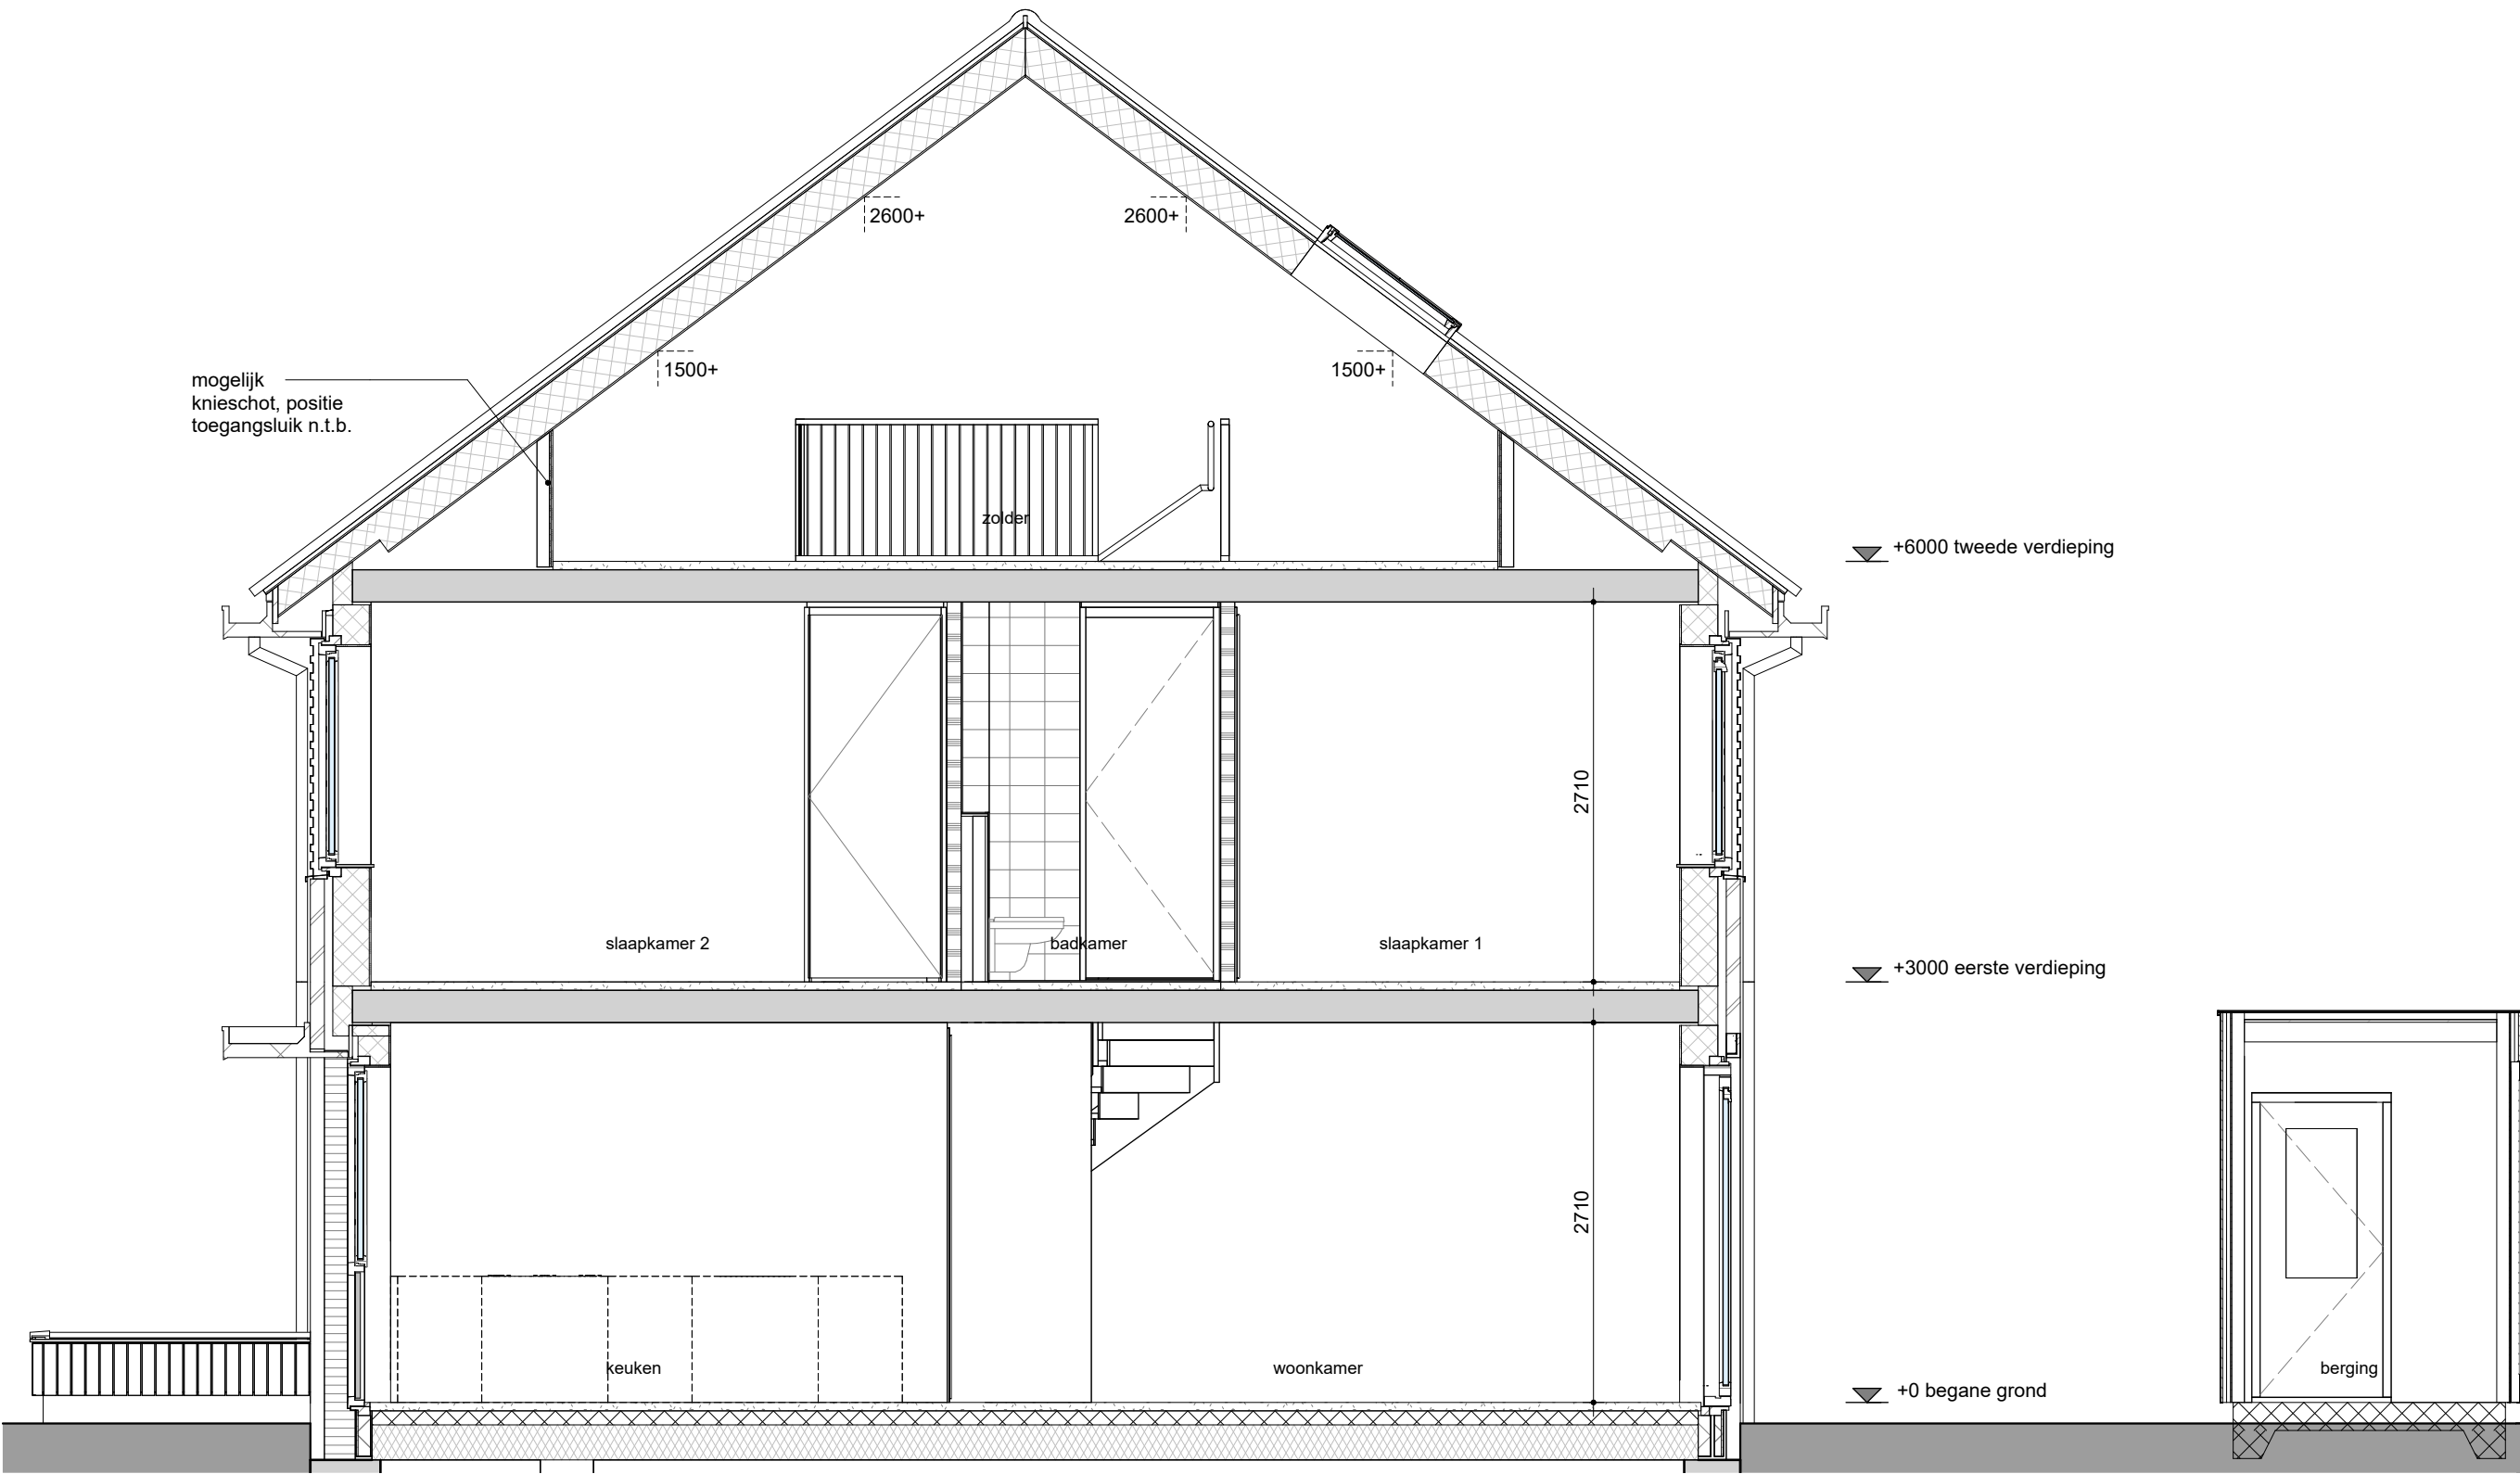

Doorsnede woningtypes A

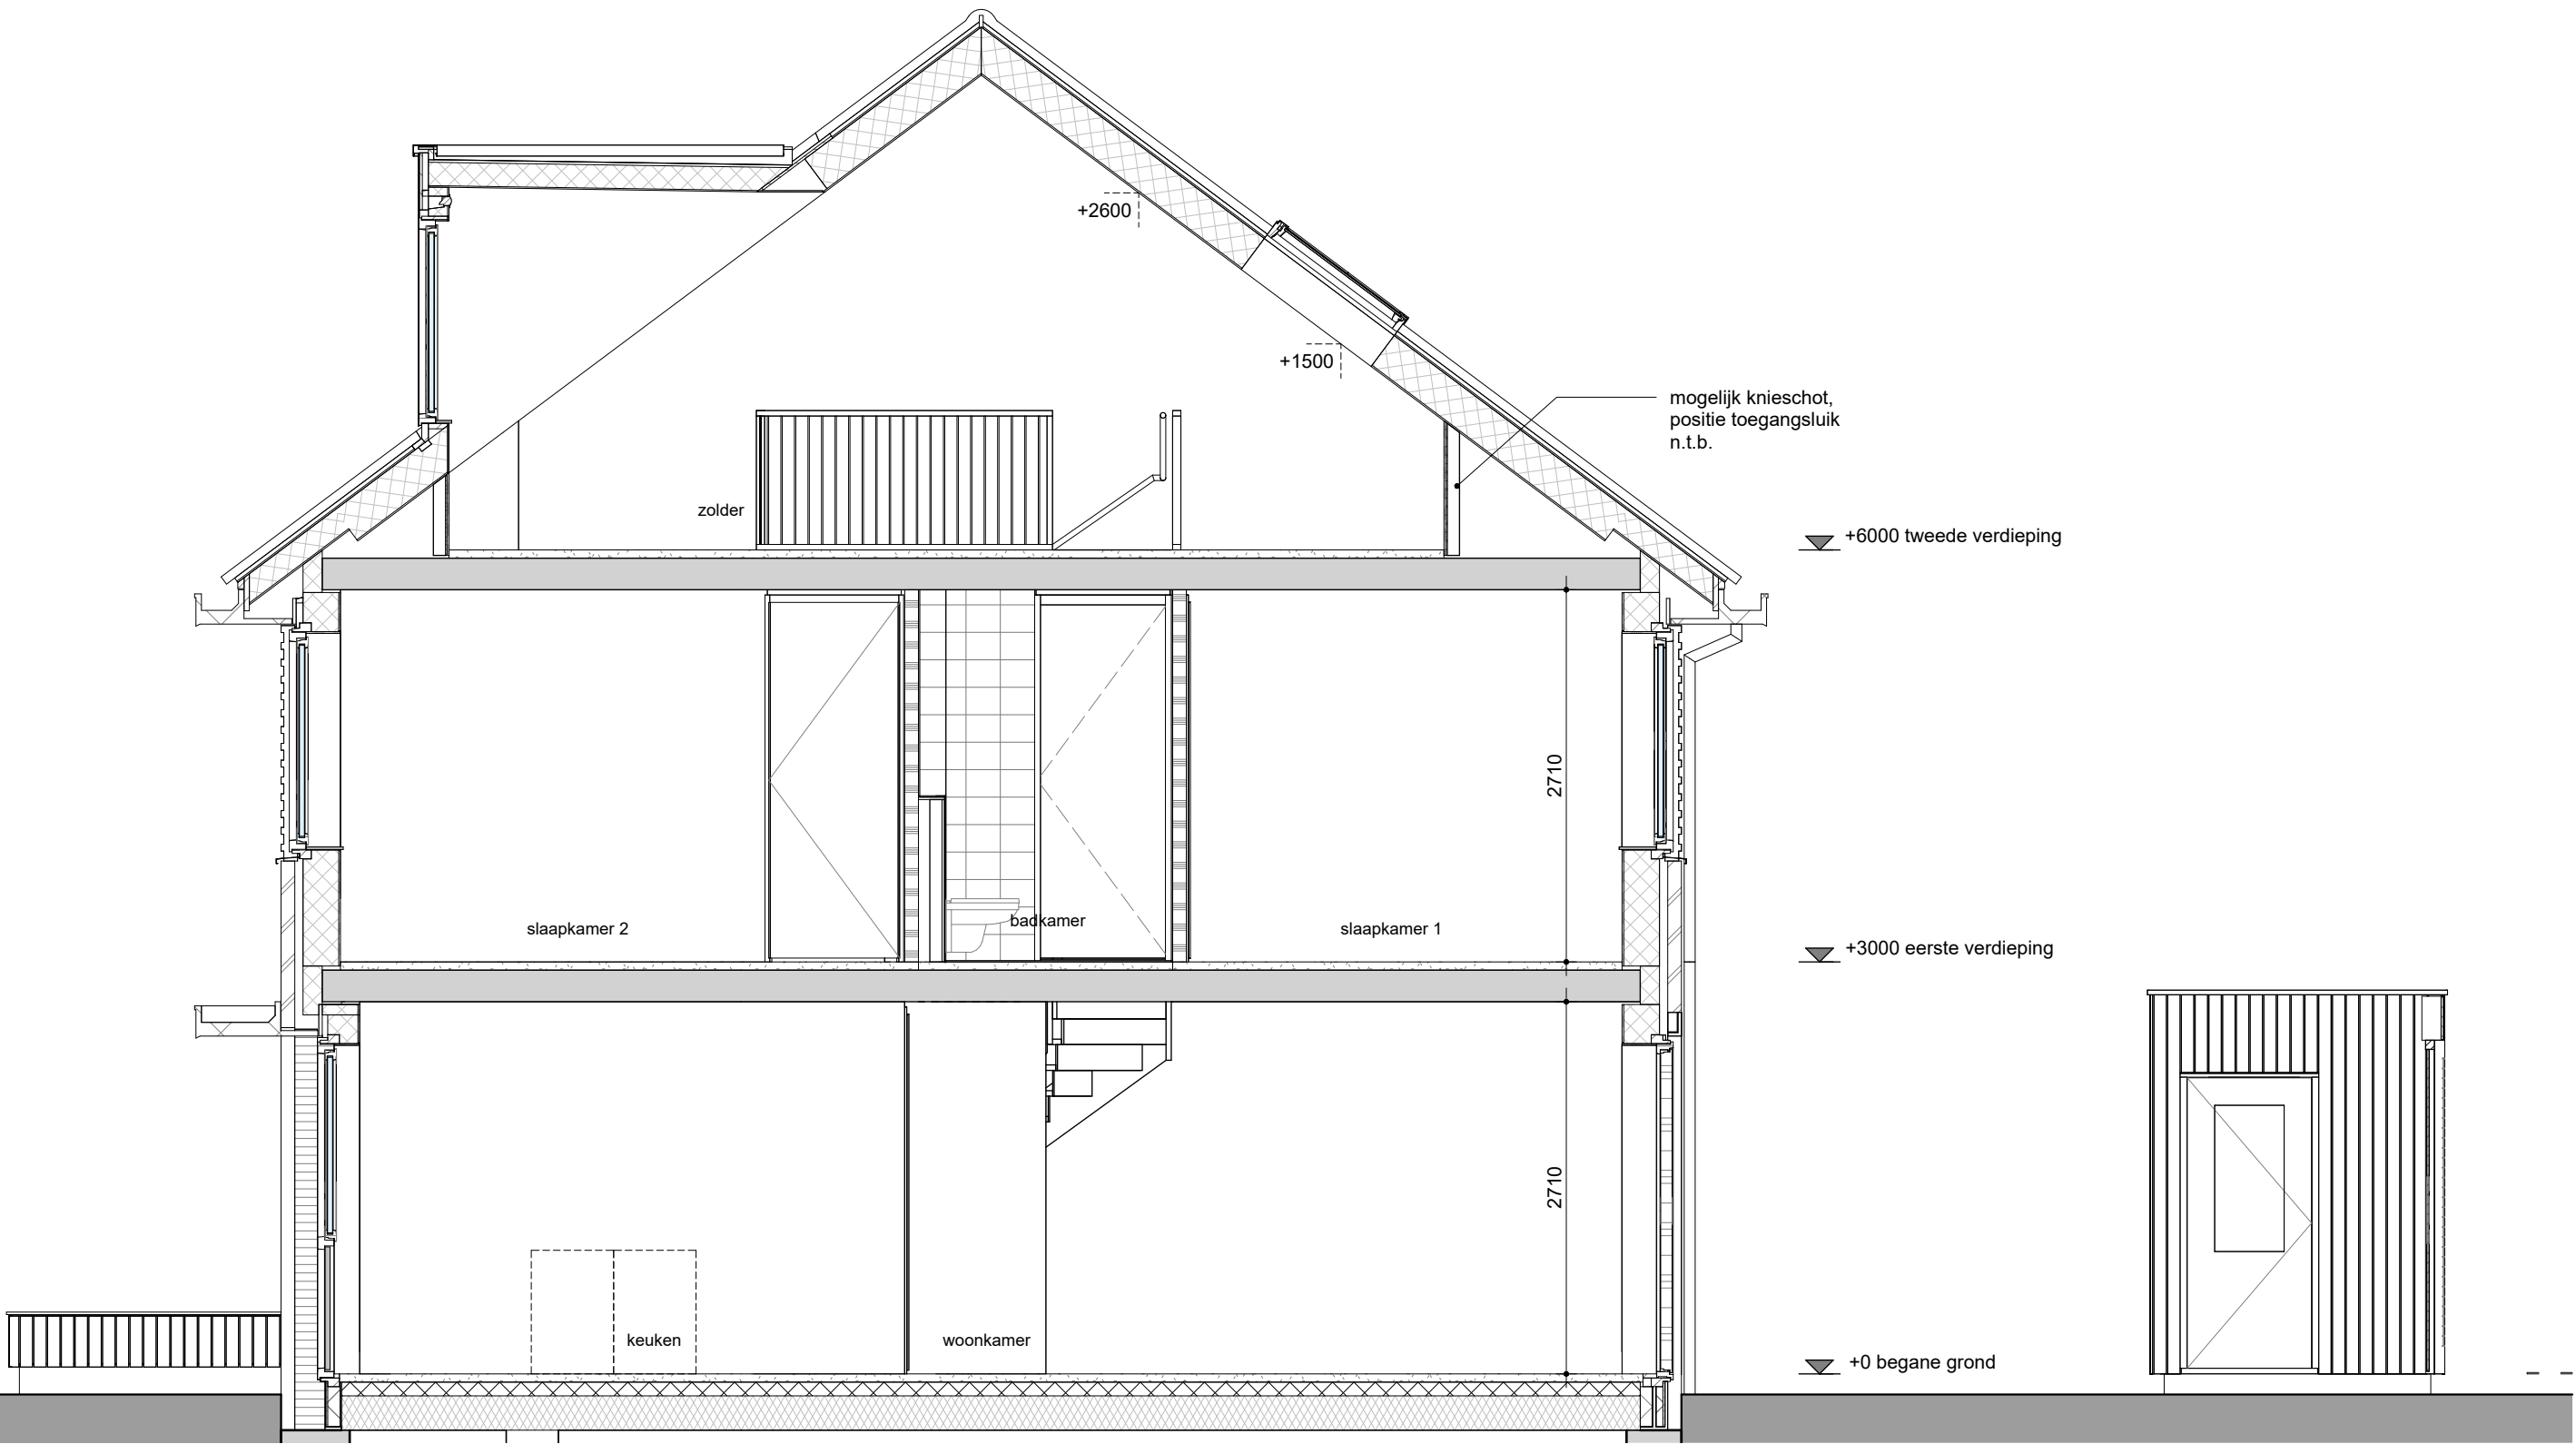

Doorsnede woningtypes B

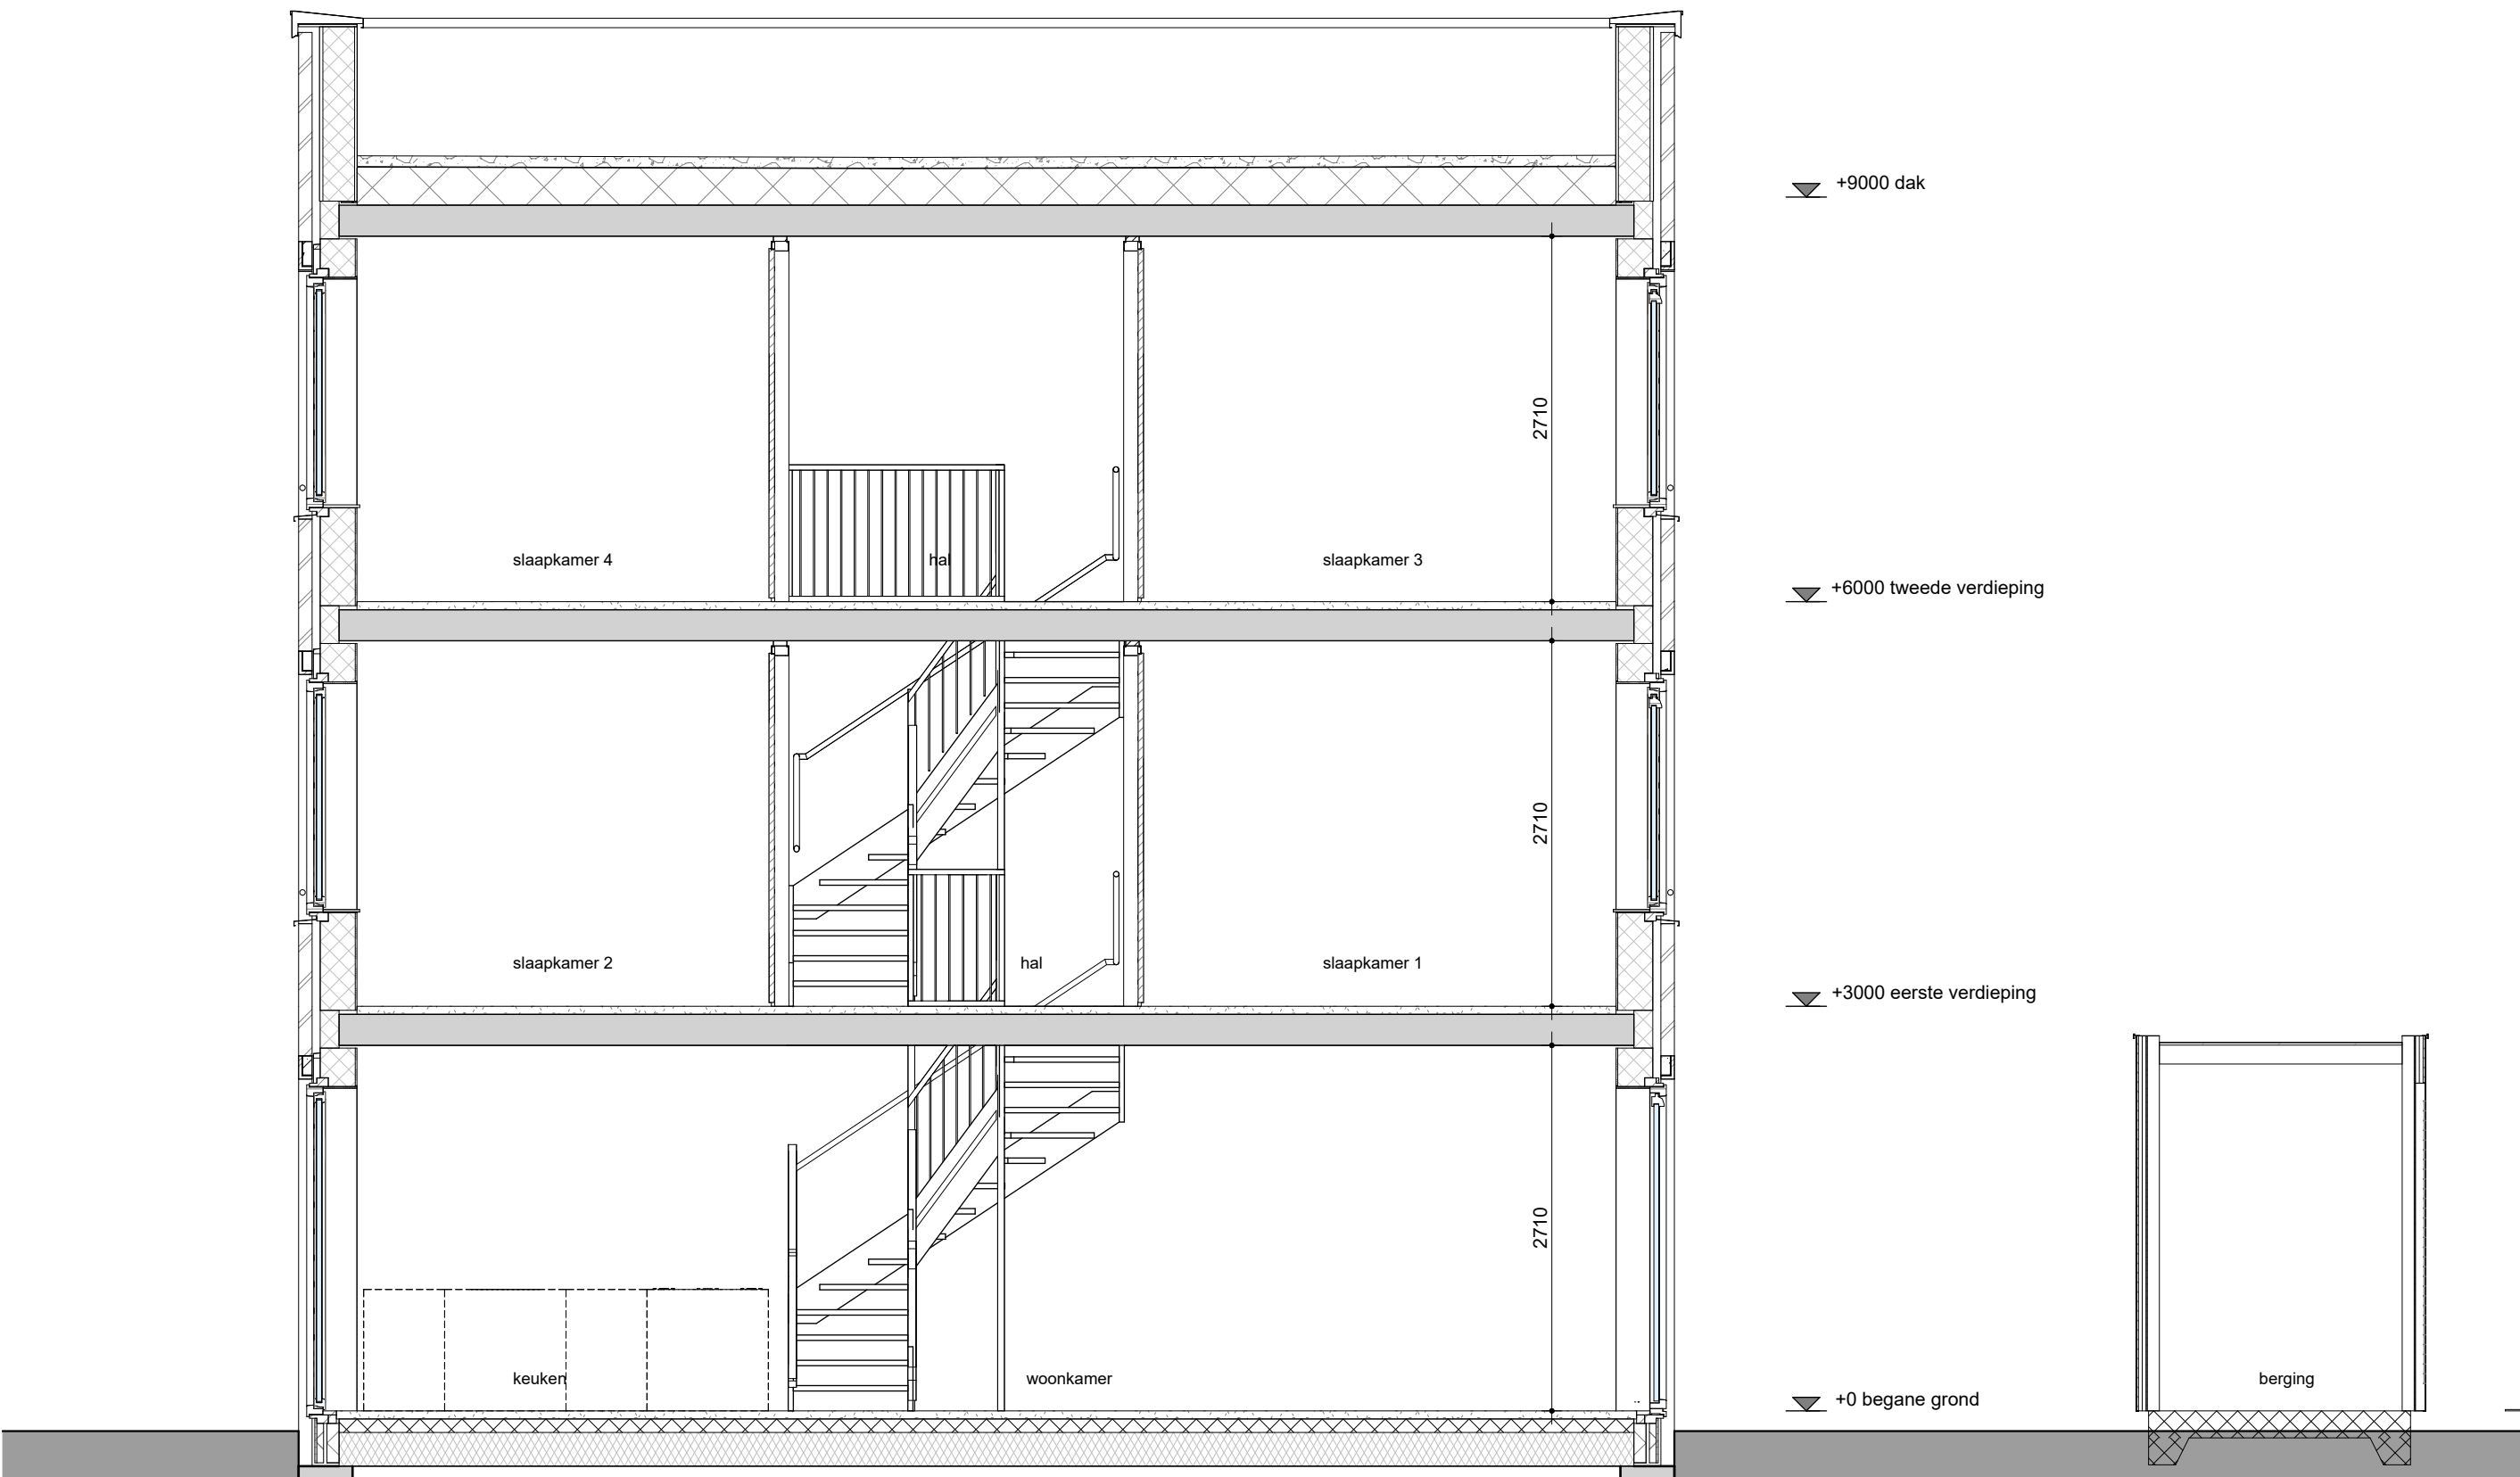

Doorsnede woningtypes C

